



- OZNACZENIA OBOWIĄZUJĄCE**
- granica obszaru objętego planem
 - linie rozgraniczające tereny o różnym przeznaczeniu podstawowym
 - linie rozgraniczające tereny o różnych zasadach zagospodarowania
 - nieprzekraczalne linie zabudowy

- U tereny zabudowy usługowej
- P tereny obiektów produkcyjnych
- ZP tereny zieleni urządzonej
- ZD tereny ogrodów działkowych
- KD(GP) tereny dróg publicznych - ulica główna ruchu przyspieszonego
- KD(G) tereny dróg publicznych - ulica główna
- KD(L) tereny dróg publicznych - ulica lokalna
- KD(D) tereny dróg publicznych - ulica dojazdowa
- KDW tereny dróg wewnętrzne - droga wewnętrzna
- KS parkingi
- IT tereny infrastruktury technicznej

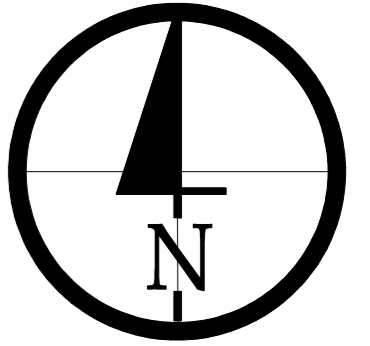

91 09 U 1 kolejny numer terenu o tym samym przeznaczeniu
 podstawowe przeznaczenie terenu
 numer jednostki przestrzennej
 numer planu

OZNACZENIA INFORMACYJNE
 budynki do wyburzenia

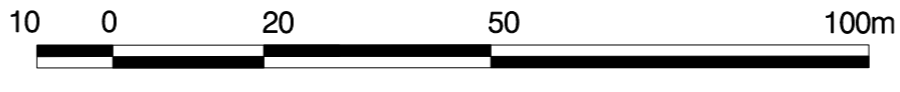

Załącznik graficzny nr 1
 do uchwały Rady Miasta Torunia
 Nr z dnia

MIEJSCOWY PLAN ZAGOSPODAROWANIA PRZESTRZENNEGO DLA TERENÓW POŁOŻONYCH POMIĘDZY UL. GRUDZIĄDZKĄ, UL. POD DĘBOWĄ GÓRĄ I TRASĄ ŚREDNICOWĄ, W TORUNIU
 SKALA 1:1000 OBRĘBY: 38, 39

