


STUDIUM UWARUNKWAŃ I KIERUNKÓW ZAGOSPODAROWANIA PRZESTRZENNEGO MIASTA TORUNIA SKALA 1 : 10 000

--- GRANICE OBSZARU OBJĘTEGO PLANEM NA TLE STUDIUM

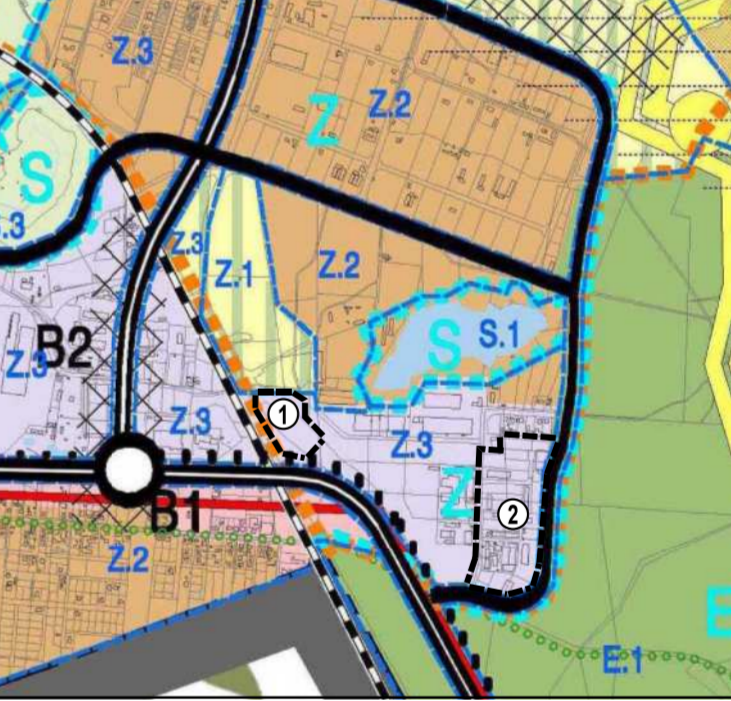

OZNACZENIA OBOWIĄZUJĄCE:

- granica części obszaru objętego planem - oznaczonego konturem 2
- linia rozgraniczająca tereny o różnym przeznaczeniu lub różnych zasadach zagospodarowania
- nieprzekraczalna linia zabudowy
- zieleni izolacyjna

SYMBOL TERENU:

- 99 18 - U 2 kolejny numer terenu
- symbol literowy przeznaczenia podstawowego
- numer jednostki przestrzennej ustaleń studium
- numer planu miejscowego

PRZEZNACZENIE PODSTAWOWE TERENU:

- U usługi
- KD(D) droga publiczna - ulica dojazdowa
- KDW droga wewnętrzna

MIEJSCOWY PLAN ZAGOSPODAROWANIA PRZESTRZENNEGO DLA TERENÓW POŁOŻONYCH PRZY UL. ALEKSANDROWSKIEJ I UL. WŁOCLAWSKIEJ W TORUNIU

SKALA RYSUNKU 1:1000 NUMERY OBREBÓW: 69 i 76



Publikacja w Dz. Urz. Woj. Kuj.-Pom. poz./16 z dnia 2016 r. Załącznik nr 2 do uchwały Nr/16 Rady Miasta Torunia z dnia 2016 r.

