
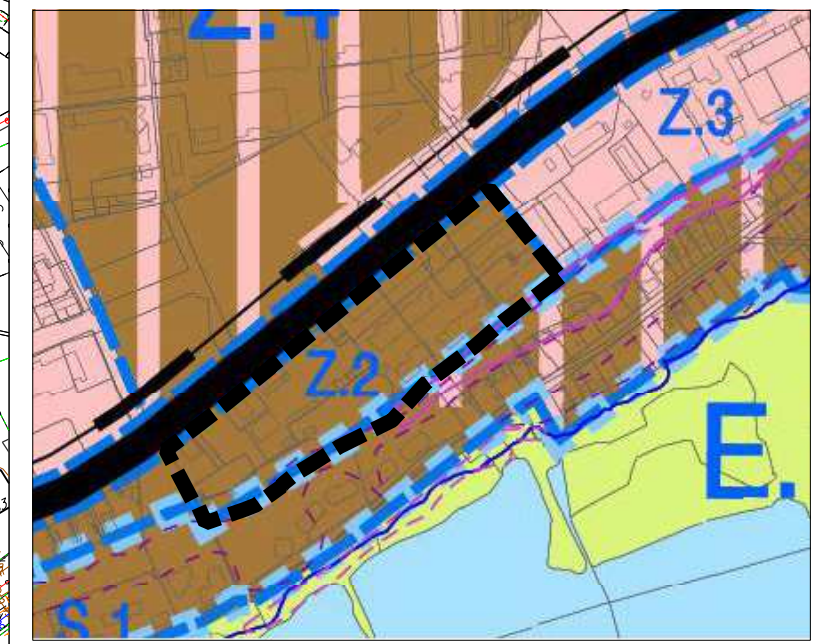


**MIEJSCOWY PLAN ZAGOSPODAROWANIA
PRZESTRZENNEGO DLA OBSZARU POŁOŻONEGO
W REJONIE ULIC: LUBICKA I SZOSA LUBICKA
W TORUNIU**

PROJEKT MPZP. WYŁOŻONY DO PUBLICZNEGO WGLĄDU
w dniach od 25 sierpnia 2020 r. do 22 września 2020 r.

RYSUNEK PLANU skala 1:1000 (obręb: 57)

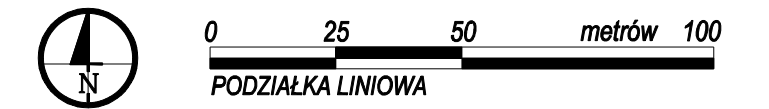

wyrys ze studium uwarunkowań i kierunków zagospodarowania przestrzennego miasta Torunia

OZNACZENIA OBOWIĄZUJĄCE:

- granica obszaru objętego planem
- linie rozgraniczająca tereny o różnym przeznaczeniu lub różnych zasadach zagospodarowania
- nieprzekraczalne linie zabudowy
- obowiązujące linie zabudowy
- linie wymiarowe (wymiar w metrach)

PRZEZNACZENIE PODSTAWOWE TERENU:

- zabudowa mieszkaniowa wielorodzinnna, usługi

SYMBOL TERENU:

142.08-MW/U 1

kolejny numer terenu
o tym samym przeznaczeniu podstawowym
symbol przeznaczenia podstawowego terenu
numer jednostki ustaleń studium
numer planu miejscowego

OZNACZENIA INFORMACYJNE:

- obiekty o wartościach historyczno-kulturowych:
 - ① - aparatownia z wieżą ciśnień
 - ② - budynek administracyjno-biurowy
- granica obszaru osuwania się mas ziemnych

