

**OZNACZENIA OBOWIĄZUJĄCE:**

- granica obszaru objętego planem
- linia rozgraniczająca tereny o różnym przeznaczeniu lub różnych zasadach zagospodarowania
- nieprzekraczalna linia zabudowy

**SYMBOL TERENU:**

**138.09 - U 1**


kolejny numer terenu o tym samym przeznaczeniu podstawowym  
 symbol przeznaczenia podstawowego terenu  
 numer jednostki ustaleni studium  
 numer planu miejscowego

**PRZEZNACZENIE PODSTAWOWE TERENU:**

- U** - usługi
- U/P** - usługi, teren obiektów produkcyjnych, składów i magazynów
- ZP/WS** - teren zieleni urządzonej, teren wód powierzchniowych
- KD(Z)** - teren komunikacji - droga publiczna - ulica zbiorcza
- KD(L)** - teren komunikacji - droga publiczna - ulica lokalna
- KD(D)** - teren komunikacji - droga publiczna - ulica dojazdowa


**OZNACZENIA INFORMACYJNE:**

- obiekt o wartości historyczno-kulturowej
- strefa zabudowy uzupełniającej zagospodarowanie terenu zieleni urządzonej w otoczeniu Strugi Toruńskiej
- zieleni izolacyjna
- orientacyjny przebieg ciągu pieszo-rowerowego

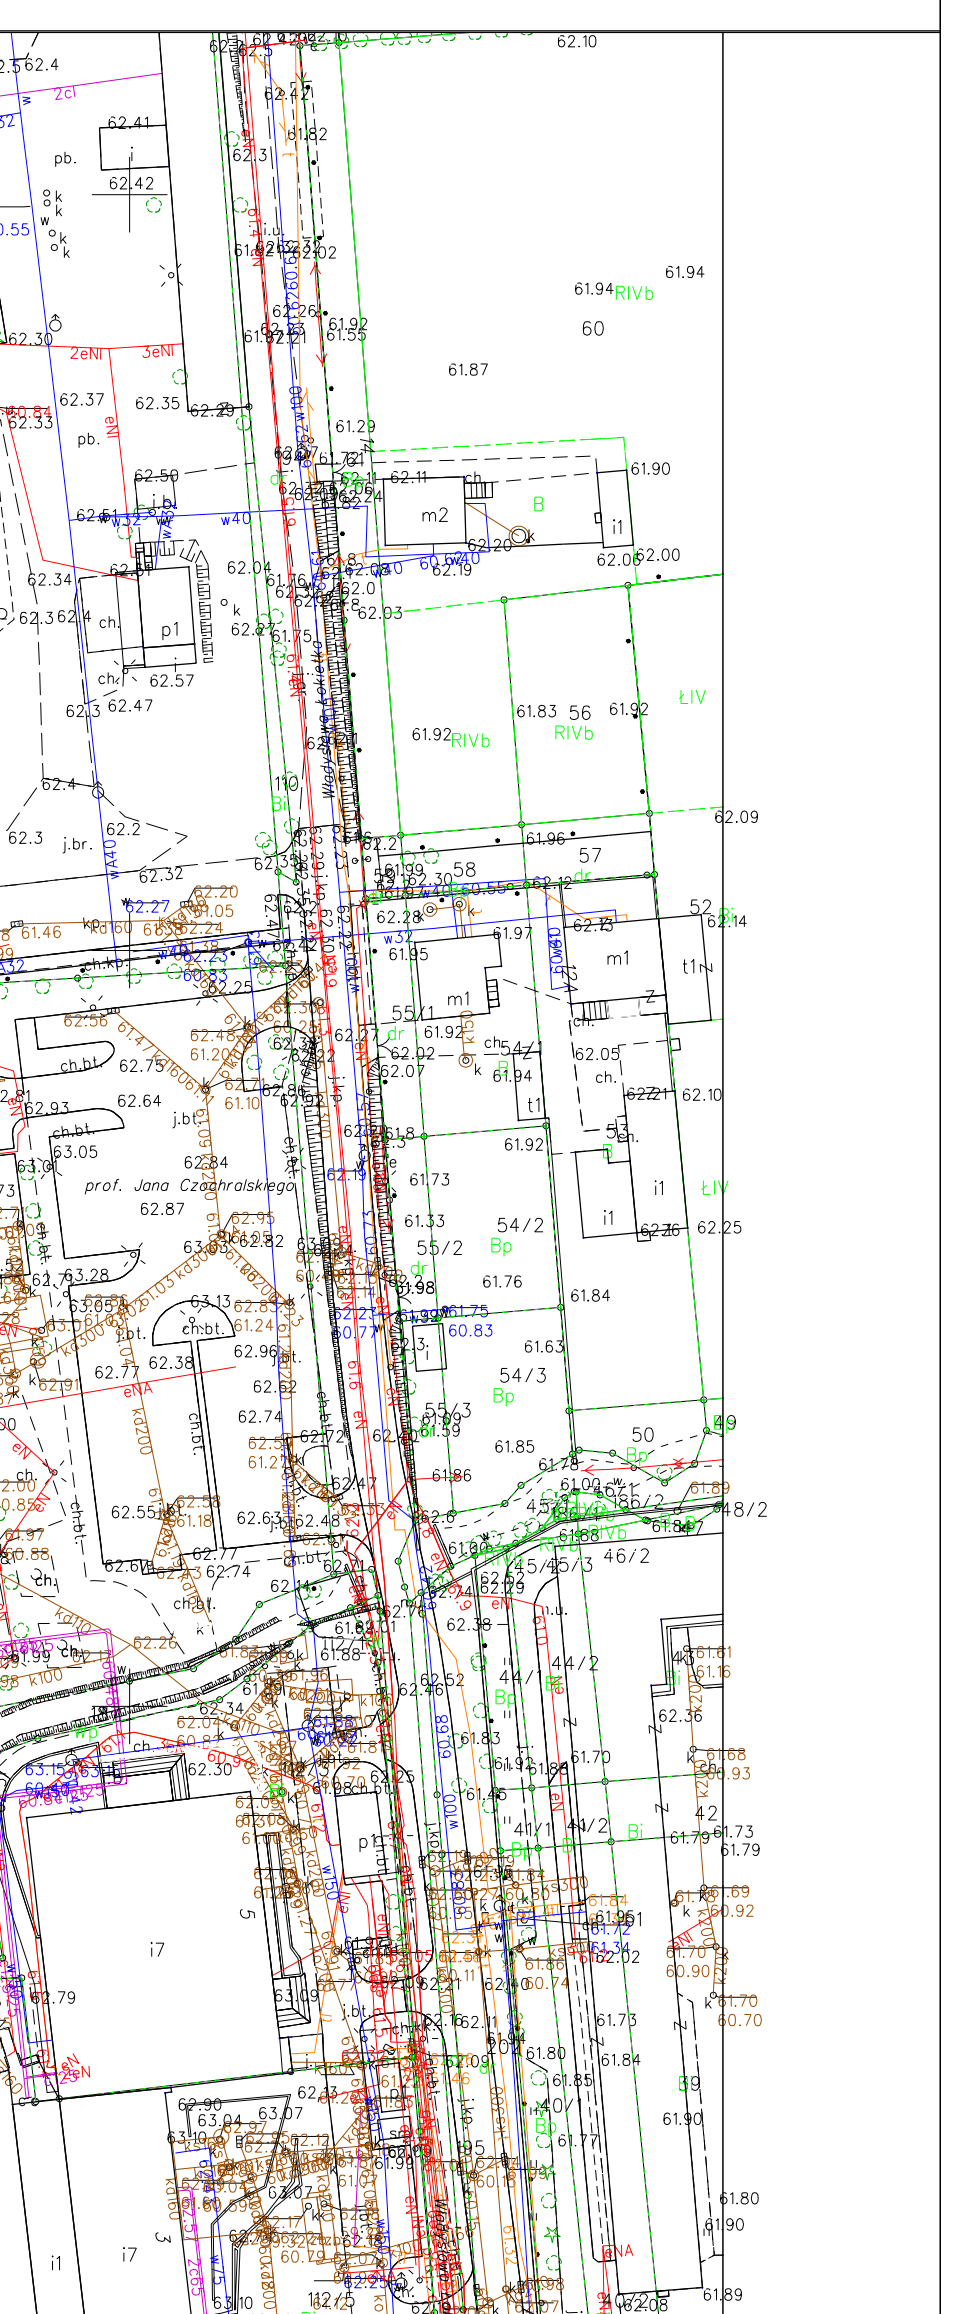

**MIEJSOWY PLAN ZAGOSPODAROWANIA PRZESTRZENNEGO DLA TERENÓW POŁOŻONYCH W REJONIE ULIC: BATOREGO, DWORCOWEJ I KOŚCIUSZKI W TORUNIU**

RYSUNEK PLANU skala 1:1000 (obręb: 48)  
 PODZIAŁKA LINIOWA 0 5 10 25 50 m

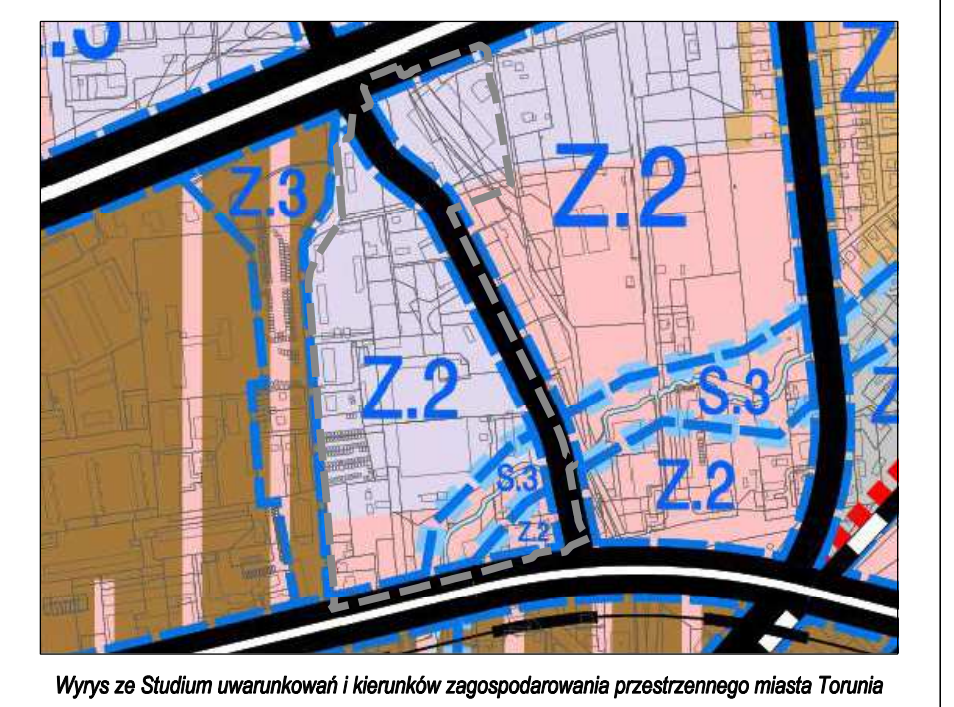

Wyrys ze Studium uwarunkowań i kierunków zagospodarowania przestrzennego miasta Torunia

ZALĄCZNIK Nr 1  
 do Uchwały Nr .....  
 Rady Miasta Torunia  
 z dnia .....