


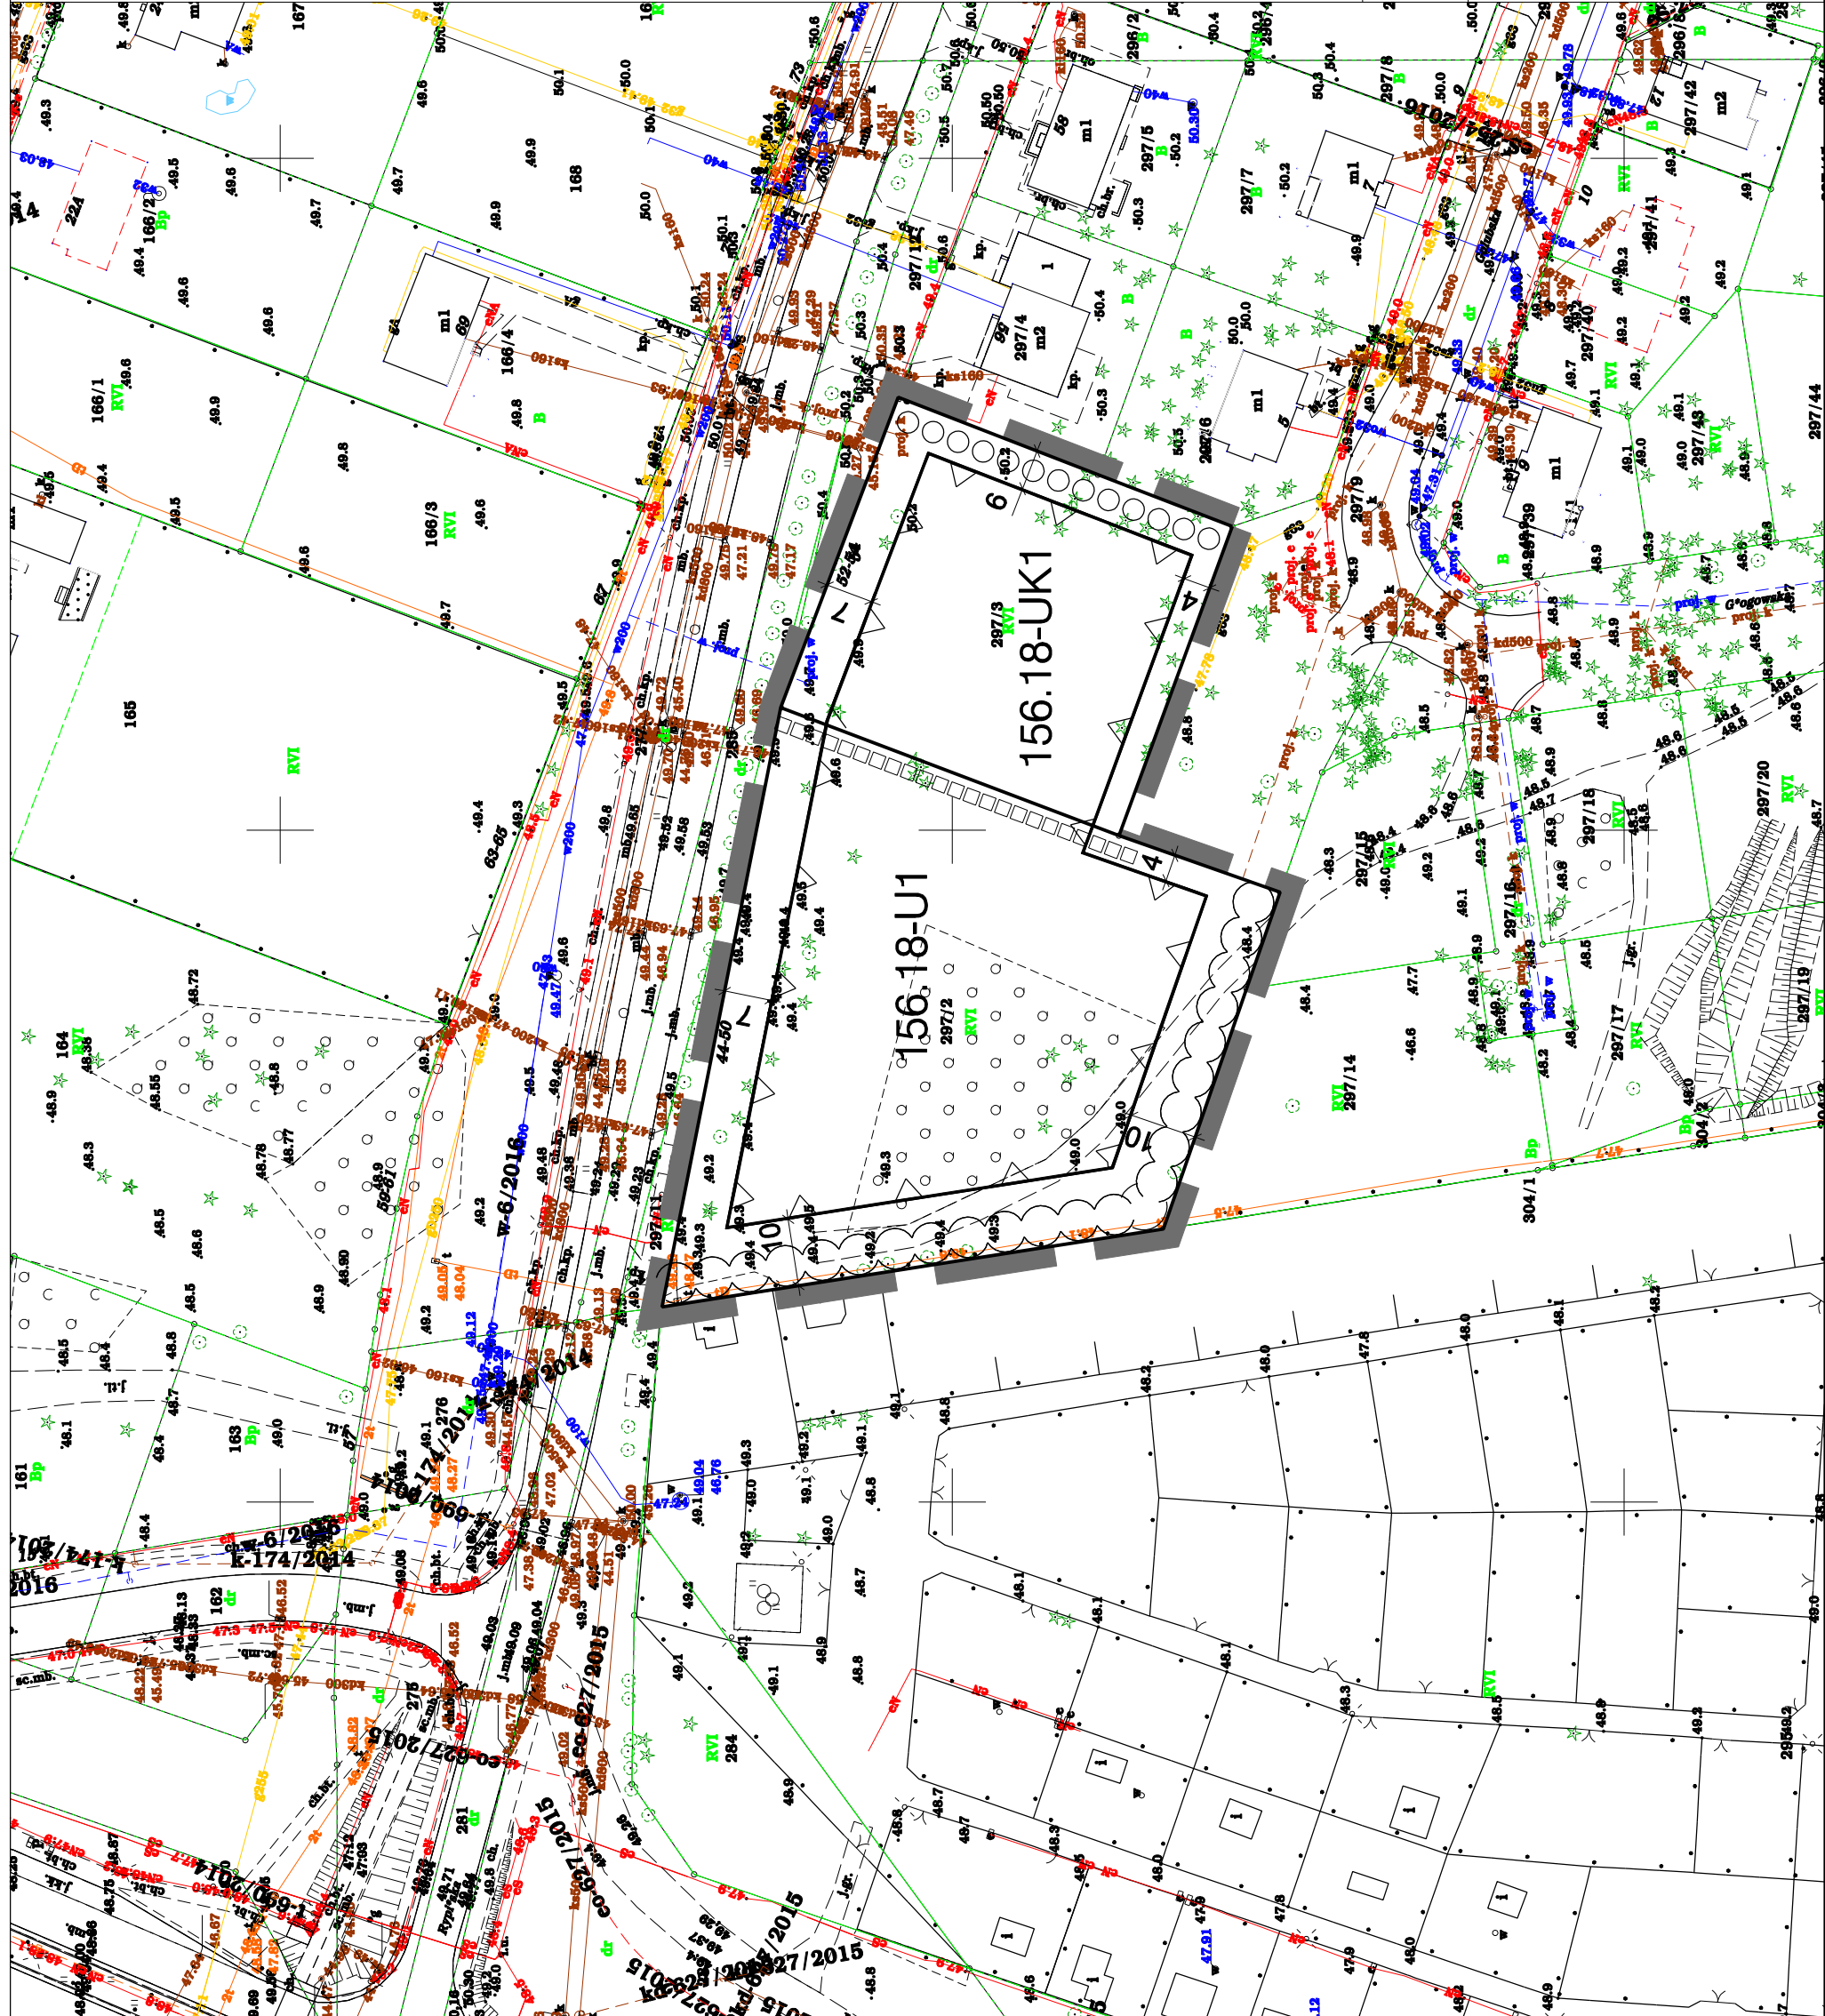

OZNACZENIA OBOWIAZUJĄCE

- granicz obszaru objętego planem
- linia rozgraniczająca tereny o różnym przeznaczeniu podstawowym
- nieprzekraczalna linia zabudowy
- linie wymiarowe (wymiar w metrach)

PRZEZNACZENIE PODSTAWOWE TERENU:

- U - usługi
- UK - usługi kultu religijnego

SYMBOL TERENU:


156.18 - UK1

- kolejny numer terenu o tym samym przeznaczeniu podstawowym
- symbol przeznaczenia podstawowego terenu
- numer jednostki ustaleń studium
- numer planu miejscowego

OZNACZENIA INFORMACYJNE

- zieleni izolacyjna
- pas zadrzewień
- ciąg pieszo-rowerowy

(obrób: 68)

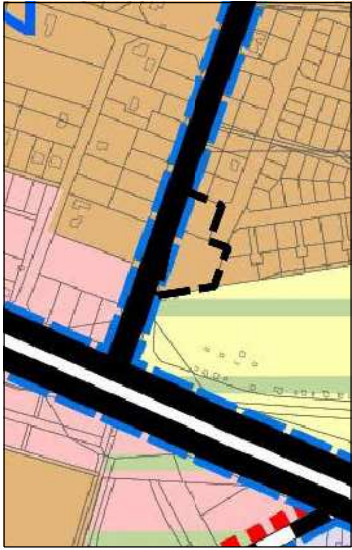

Wynys ze Studium uwarunkowań i kierunków zagospodarowania przestrzennego miasta Torunia

RYSUNEK PLANU

skala 1:1000 0 5 10 25 N

MIEJSOWY PLAN ZAGOSPODAROWANIA PRZESTRZENNEGO "RUDAK B"

DLA OBSZARU POŁOŻONEGO PRZY UL. RYPIŃSKIEJ 44-54 W TORUNIU

ZAŁĄCZNIK nr 1 do Uchwały Nr /21 Rady Miasta Torunia z dnia 2021 r.