


**MIJSCOWY PLAN
ZAGOSPODAROWANIA PRZESTRZENNEGO
DLA TERENU POŁOŻONEGO W REJONIE ULIC:
WIELKI RÓW I KONIUCHY
W TORUNIU**

PROJEKT PLANU WYŁOŻONY DO PUBLICZNEGO WGLĄDU
w dniach od 25 marca 2022 r. do 25 kwietnia 2022 r.

RYSUNEK PLANU skala 1:1 000 (obręb 38)

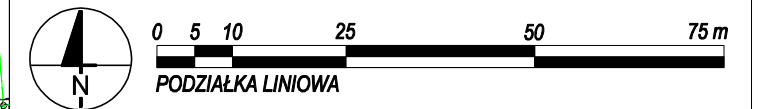

OZNACZENIA OBOWIĄZUJĄCE:

- granica obszaru objętego planem
- linie rozgraniczające tereny o różnym przeznaczeniu lub różnych zasadach zagospodarowania
- nieprzekraczalna linia zabudowy
- linie wymiarowe (wymiar w metrach)

PRZEZNACZENIE PODSTAWOWE TERENU:

- zabudowa usługowa
- komunikacja - droga publiczna - ulica zbiorcza
- komunikacja - droga publiczna - ulica lokalna


SYMBOL TERENU:

- 162.07-U1**
- kolejny numer terenu o tym samym przeznaczeniu podstawowym
 - symbol przeznaczenia podstawowego terenu
 - numer jednostki ustaleń studium
 - numer planu miejscowego

OZNACZENIA INFORMACYJNE:

- relikwyt wydmy
- strefa zieleni urządzonej
- orientacyjny przebieg głównych ciągów pieszych

ZAŁĄCZNIK nr 1
do Uchwały Nr Rady Miasta Torunia
z dnia

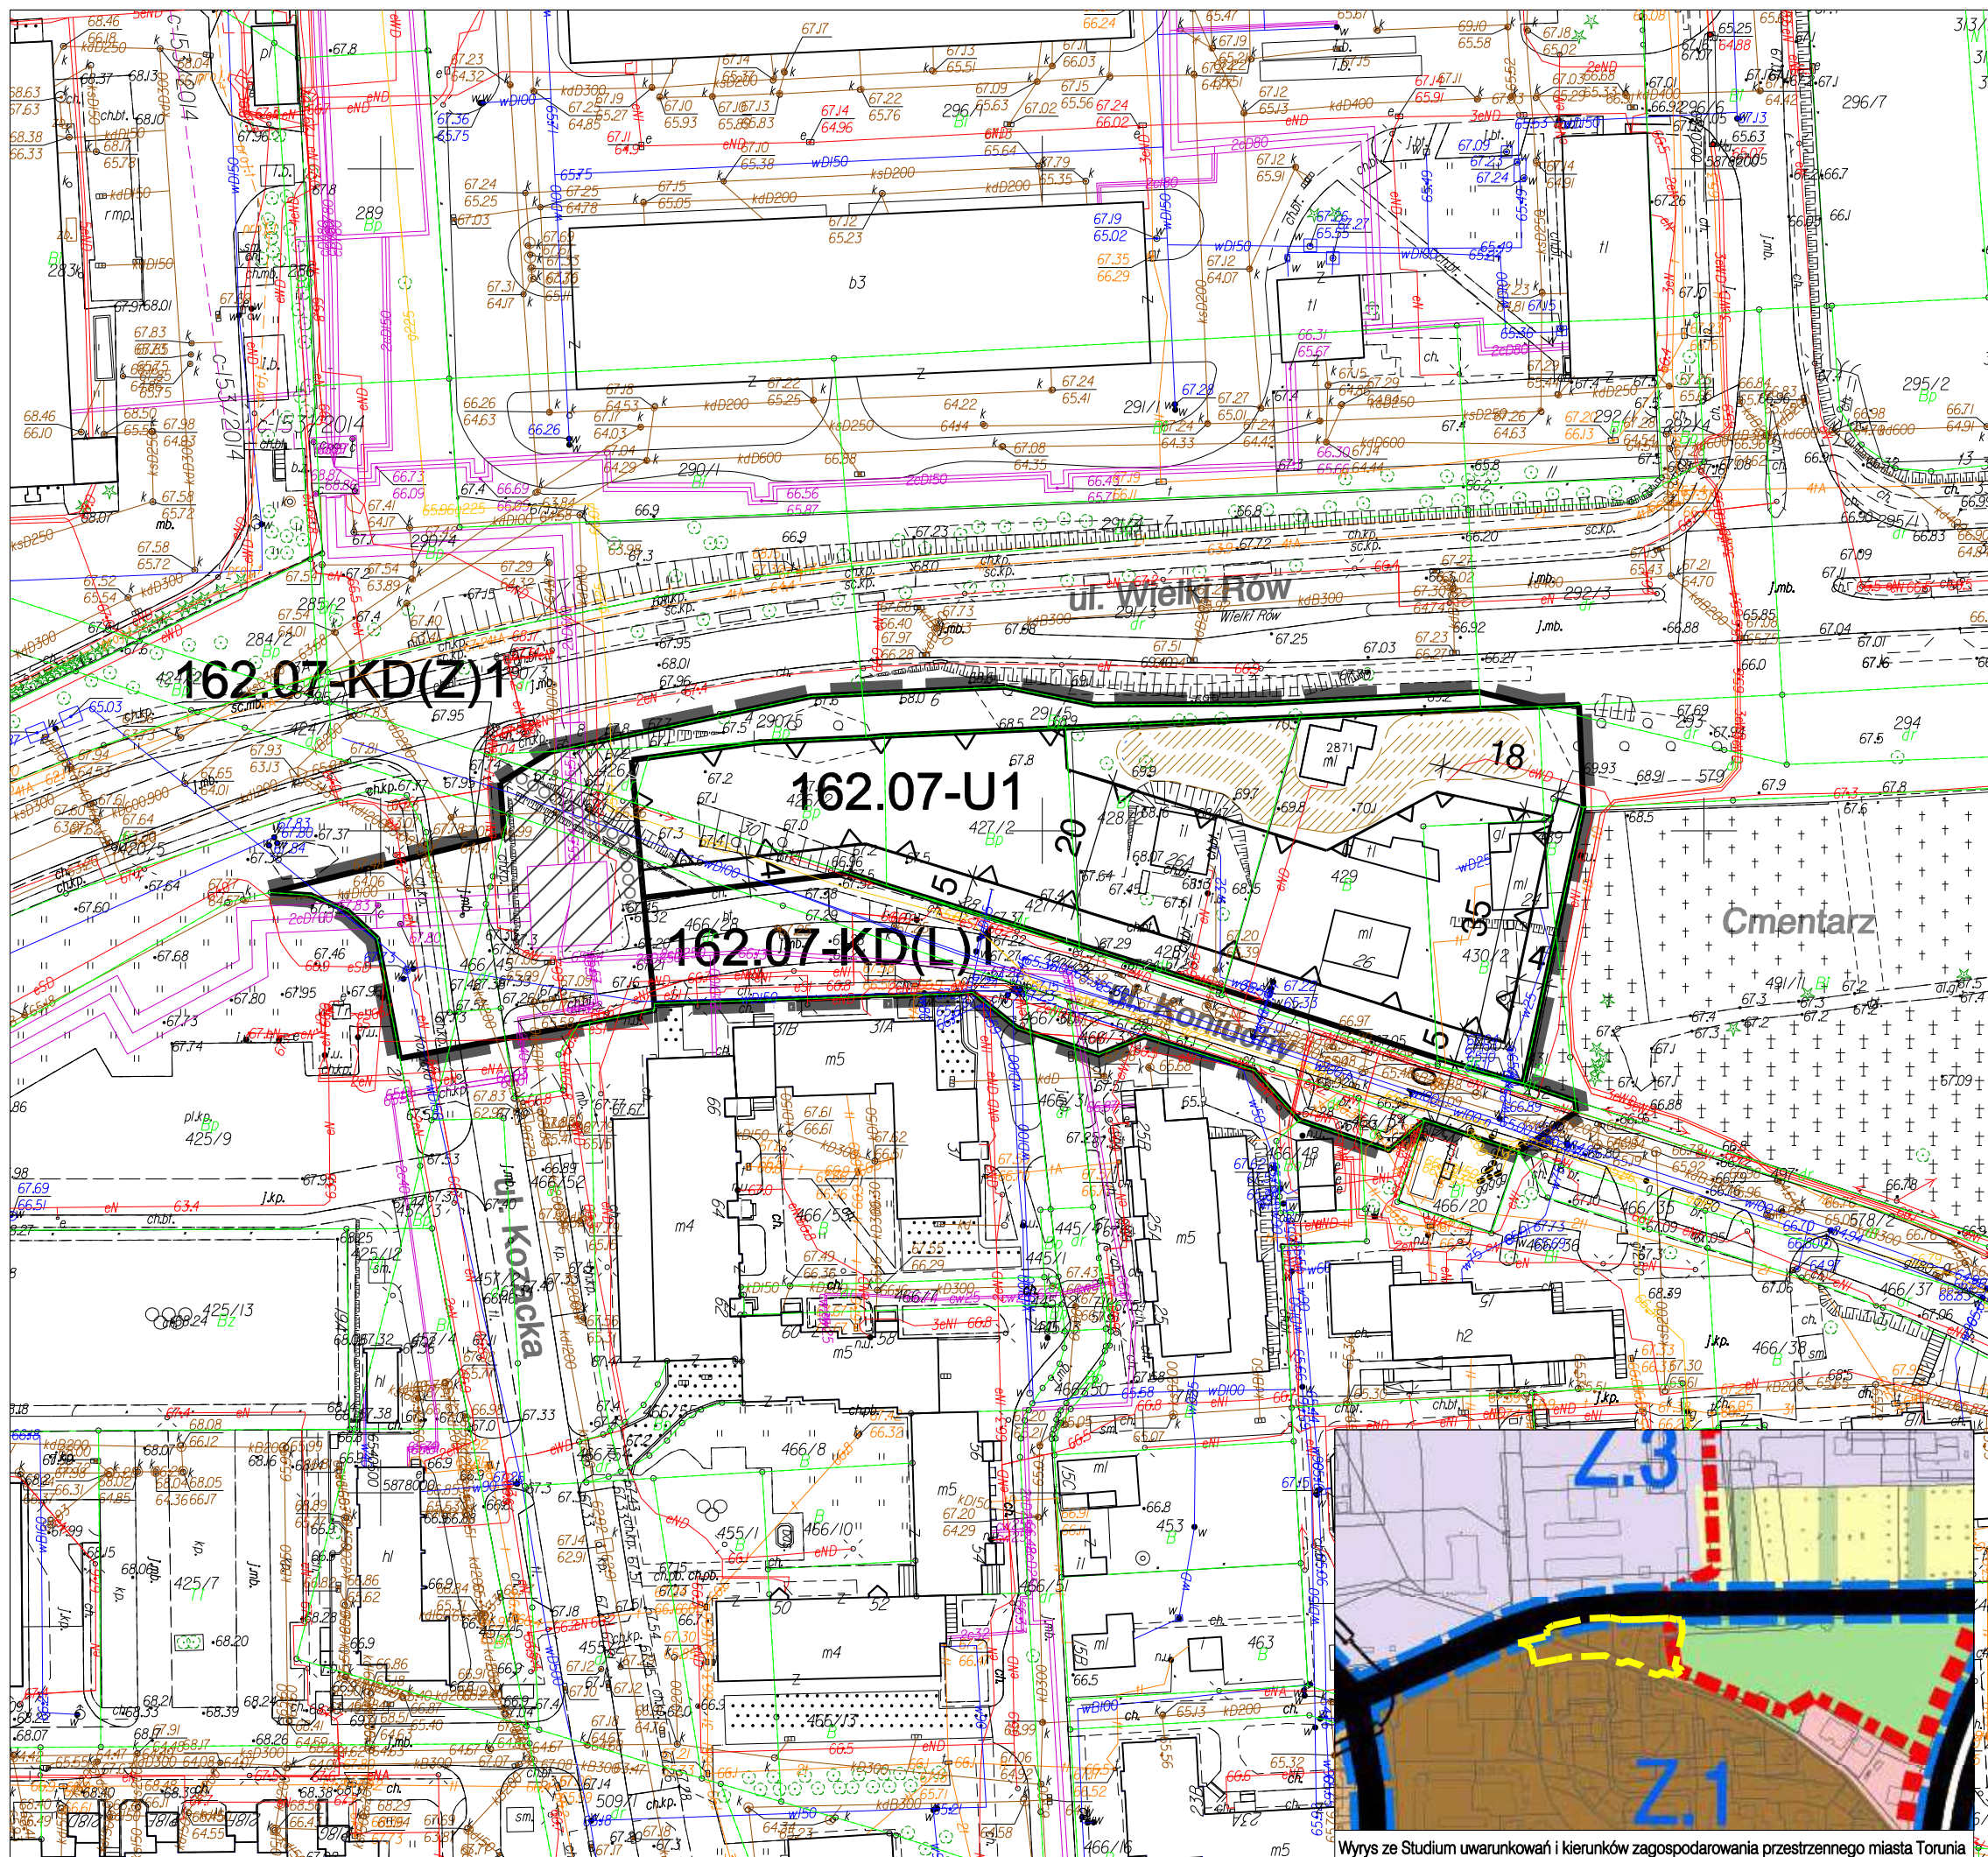

Wyns ze Studium uwarunkowań i kierunków zagospodarowania przestrzennego miasta Torunia