

LEGENDA

OZNACZENIA OBOWIAZUJĄCE:

- granica obszaru objętego planem
- linia rozgraniczająca teren o określonym przeznaczeniu
- obowiązująca linia zabudowy
- nieprzekraczalna linia zabudowy
- granica strefy ochrony konserwatorskiej ogólnych cech rozplanowania
- pas zieleni izolacyjnej

PRZEZNACZENIE TERENU:


- UR teren usług kultury religijnej
- 1UR SYMBOL TERENU

OZNACZENIA INFORMACYJNE:

- budynek kościoła wraz z plebanią wpisany do rejestru zabytków
- szpaler drzew

MIEJSCOWY PLAN ZAGOSPODAROWANIA PRZESTRZENNEGO DLA OBSZARU POŁOŻONEGO PRZY UL. OKÓLNEJ I UL. KOŚCIELNEJ W TORUNIU

RYSUNEK PLANU skala 1:1000

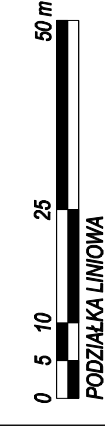


układ współrzędnych płaskich: PL-2000 strefa 6 (18st.)
układ wysokościowy: PL-EVRF2007-NH

źródło pochodzenia materiału państwowego zasobu geodezyjnego i kartograficznego - Prezydent Miasta Torunia

ZALĄCZNIK nr 1 do uchwały nr
Rady Miasta Torunia
z dnia

OZNACZENIA

- I. GŁÓWNE UWARUNKOWANIA
- I.2. OBSZARY OSUJANIA SIĘ MAS ZIEMNYCH
 - TERENY, NA KTÓRYCH WYSTĄPIŁY RUCHY MAS ZIEMNYCH
 - TERENY, NA KTÓRYCH NIE WYSTĄPIŁY RUCHY MAS ZIEMNYCH
- II. STRUKTURA FUNKCJONALNO-PRZESTRZENNA
 - GRANICE JEDNOSTEK USTALEŃ STUDIUM
 - GRANICE STREF POLITYKI PRZESTRZENNEJ
 - GRANICE PODSTREF
 - PODSTREFY DZIAŁAŃ WG OPISU W CZĘŚCI TEKSTOWEJ
- OBSZARY I TERENY STRUKTURALNE
 - OBSZARY ZABUDOWY MIESZKANIOWEJ JEDNORODZINNEJ
 - OBSZARY USŁUGOWO-MIESZKANIOWE
 - OBSZARY ZIELENI PARKOWEJ
 - OBSZARY USŁUGOWO-PRODUKCYJNE
- SYSTEM TRANSPORTOWY
 - ULICA KLASY V
 - ULICA KLASY Z
 - ULICA KLASY T
 - LINIE KOLEJNE ZNAČZENIA PAŃSTWOWEGO
 - STACJE KOLEJOWE

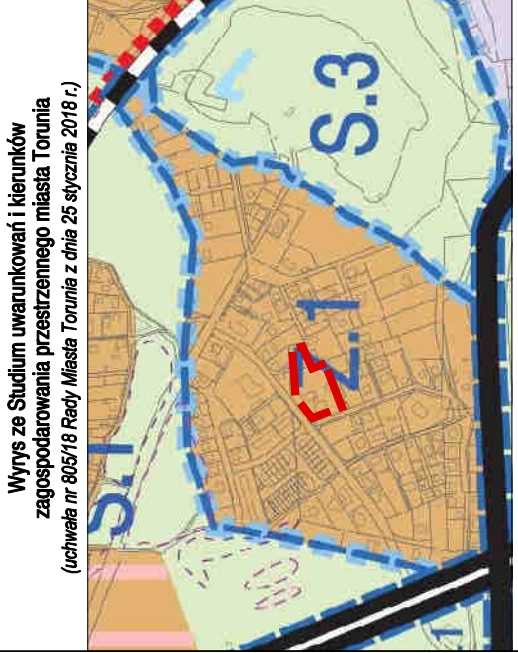

Wyrys ze Studium uwarunkowań i kierunków zagospodarowania przestrzennego miasta Torunia (uchwała nr 805/18 Rady Miasta Torunia z dnia 25 stycznia 2018 r.)

— GRANICA OBSZARU OBJĘTEGO PLANEM NA TLE USTALEŃ STUDIUM