

UCHWAŁA NR 241/25
RADY MIASTA TORUNIA
z dnia 12 czerwca 2025 r.

w sprawie przystąpienia do sporządzenia miejscowego planu zagospodarowania przestrzennego dla terenu położonego przy ulicy Płaskiej w Toruniu

Na podstawie art. 14 ust. 1 i 4 ustawy z dnia 27 marca 2003 r. o planowaniu i zagospodarowaniu przestrzennym (Dz. U. z 2024 r. poz. 1130 z późn. zm.¹⁾) uchwala się, co następuje:

§ 1. Przystępuje się do sporządzenia miejscowego planu zagospodarowania przestrzennego dla terenu położonego przy ulicy Płaskiej w Toruniu, zwanego dalej planem.

§ 2. Granicę obszaru objętego planem, o którym mowa w § 1, określono na mapie stanowiącej załącznik graficzny do uchwały.

§ 3. Dopuszcza się opracowanie i uchwalanie planu oddzielnie dla części obszaru objętego planem, o którym mowa w § 1.


§ 4. Wykonanie uchwały powierza się Prezydentowi Miasta Torunia.

§ 5. Uchwała wchodzi w życie z dniem podjęcia.

Przewodniczący Rady Miasta
Torunia

Łukasz Walkusz

¹⁾Zmiany tekstu jednolitego wyżej wymienionej ustawy zostały ogłoszone w Dz. U. z 2024 r. poz. 1907 i 1940 oraz z 2025 r. poz. 527 i 680.

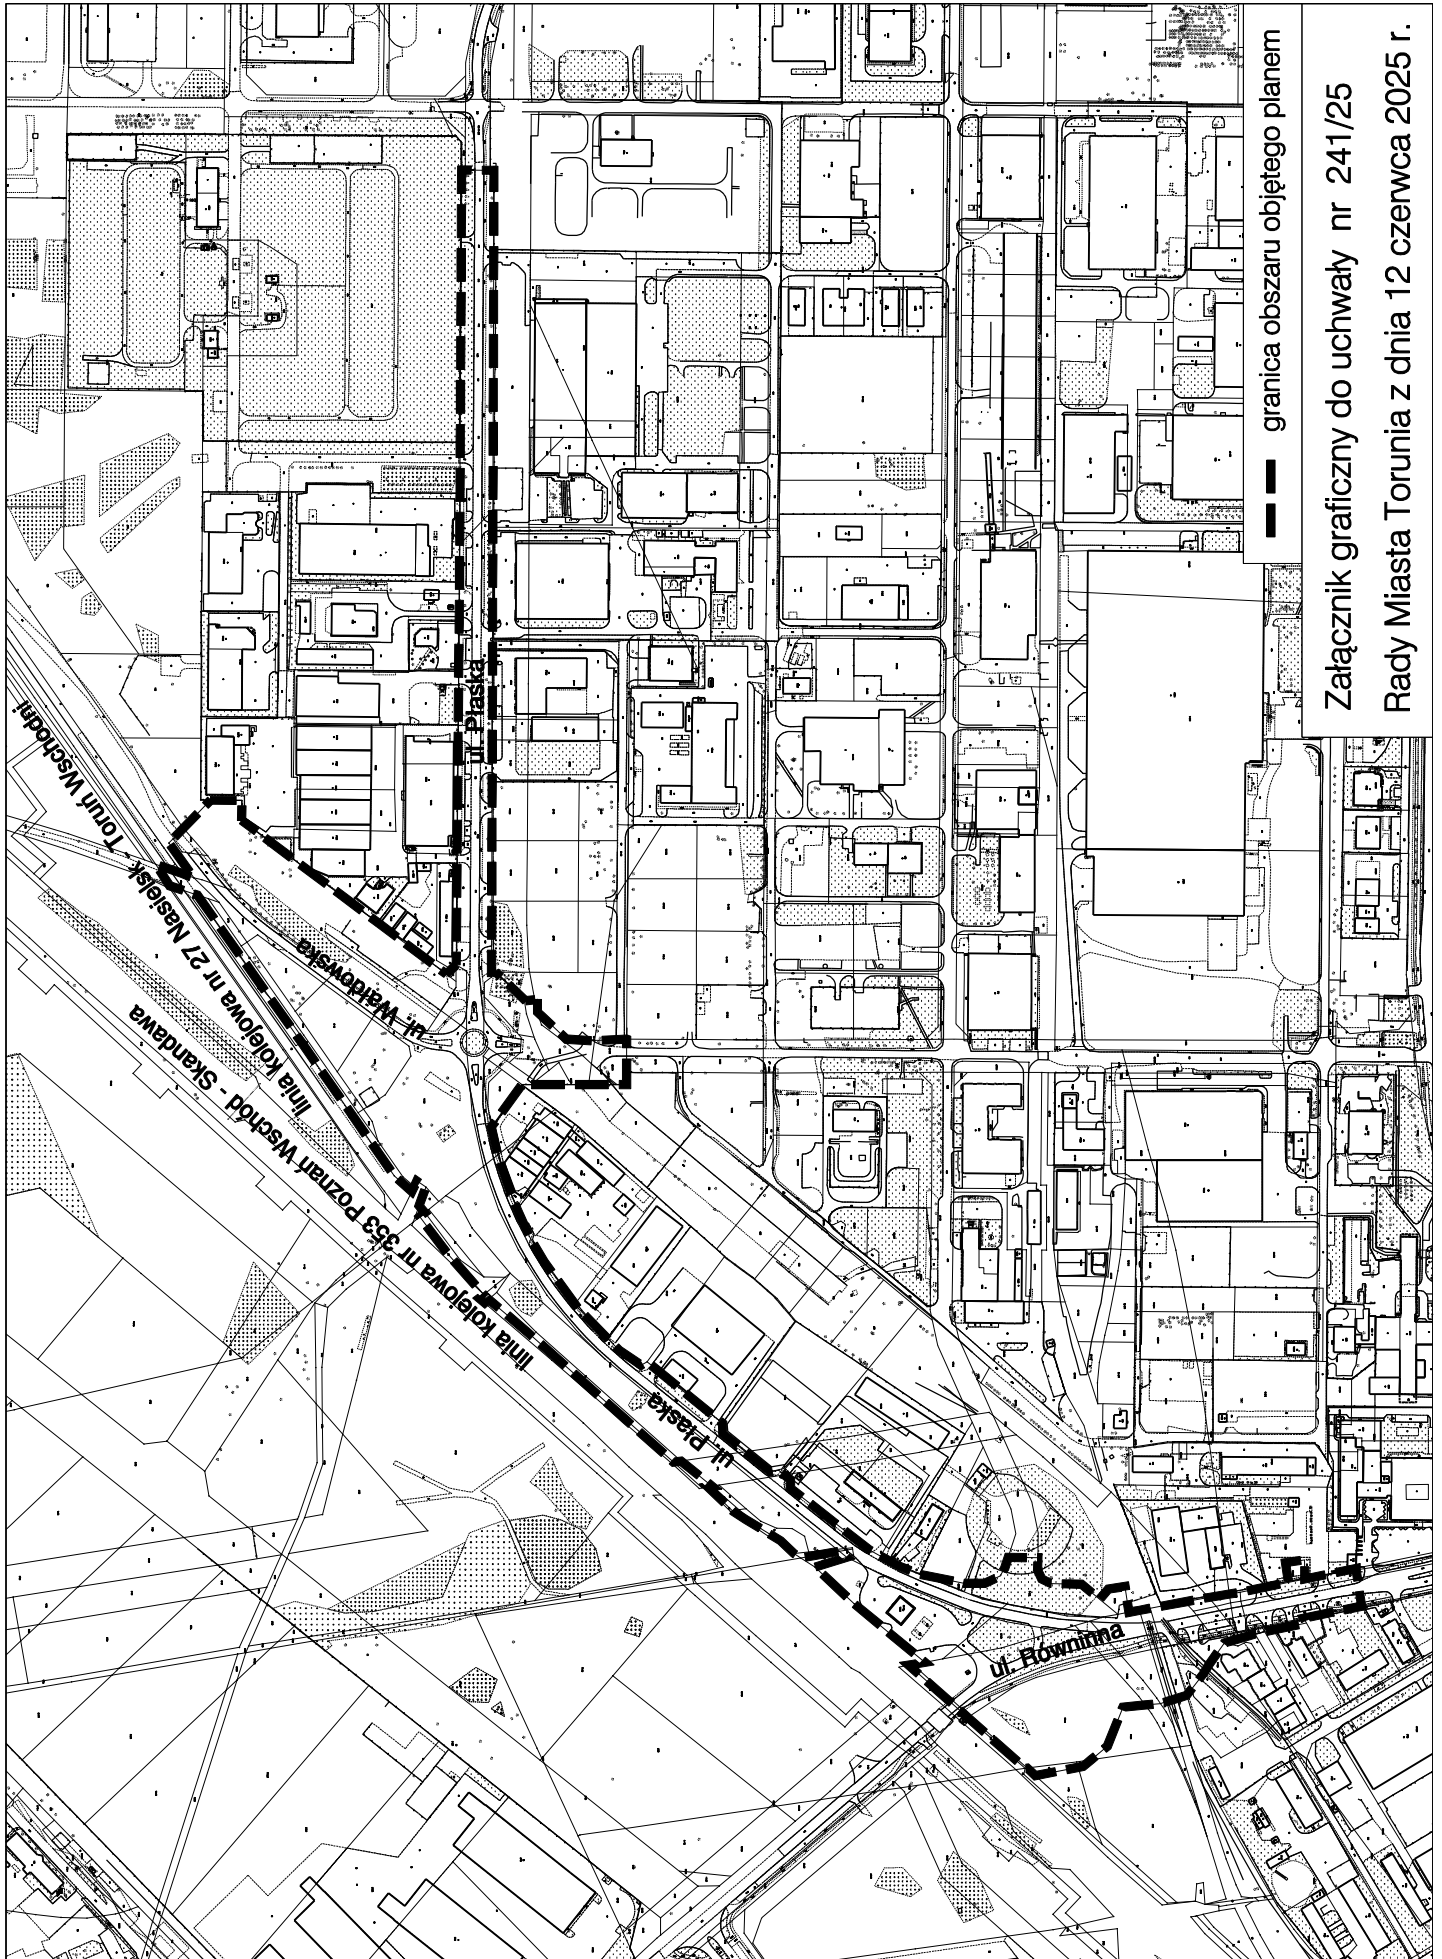

——— granica obszaru objętego planem
 Załącznik graficzny do uchwały nr 241/25
 Rady Miasta Torunia z dnia 12 czerwca 2025 r.