MIEJSCOWY PLAN ZAGOSPODAROWANIA PRZESTRZENNEGO OBSZARU W REJONIE ULIC: POPIELA I RUSA W TORUNIU

RYSUNEK PLANU skala 1:1000 (obręb 37)

Orientacja

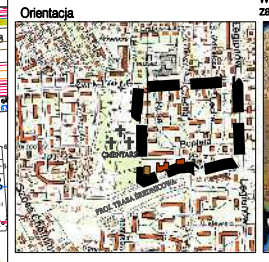

Wyrys ze Studium uwarunkowań i kierunków zagospodarowania przestrzennego miasta Torunia

ZAŁĄCZNIK nr 1
do Uchwały Rady Miasta Torunia Nr .....
z dnia .....

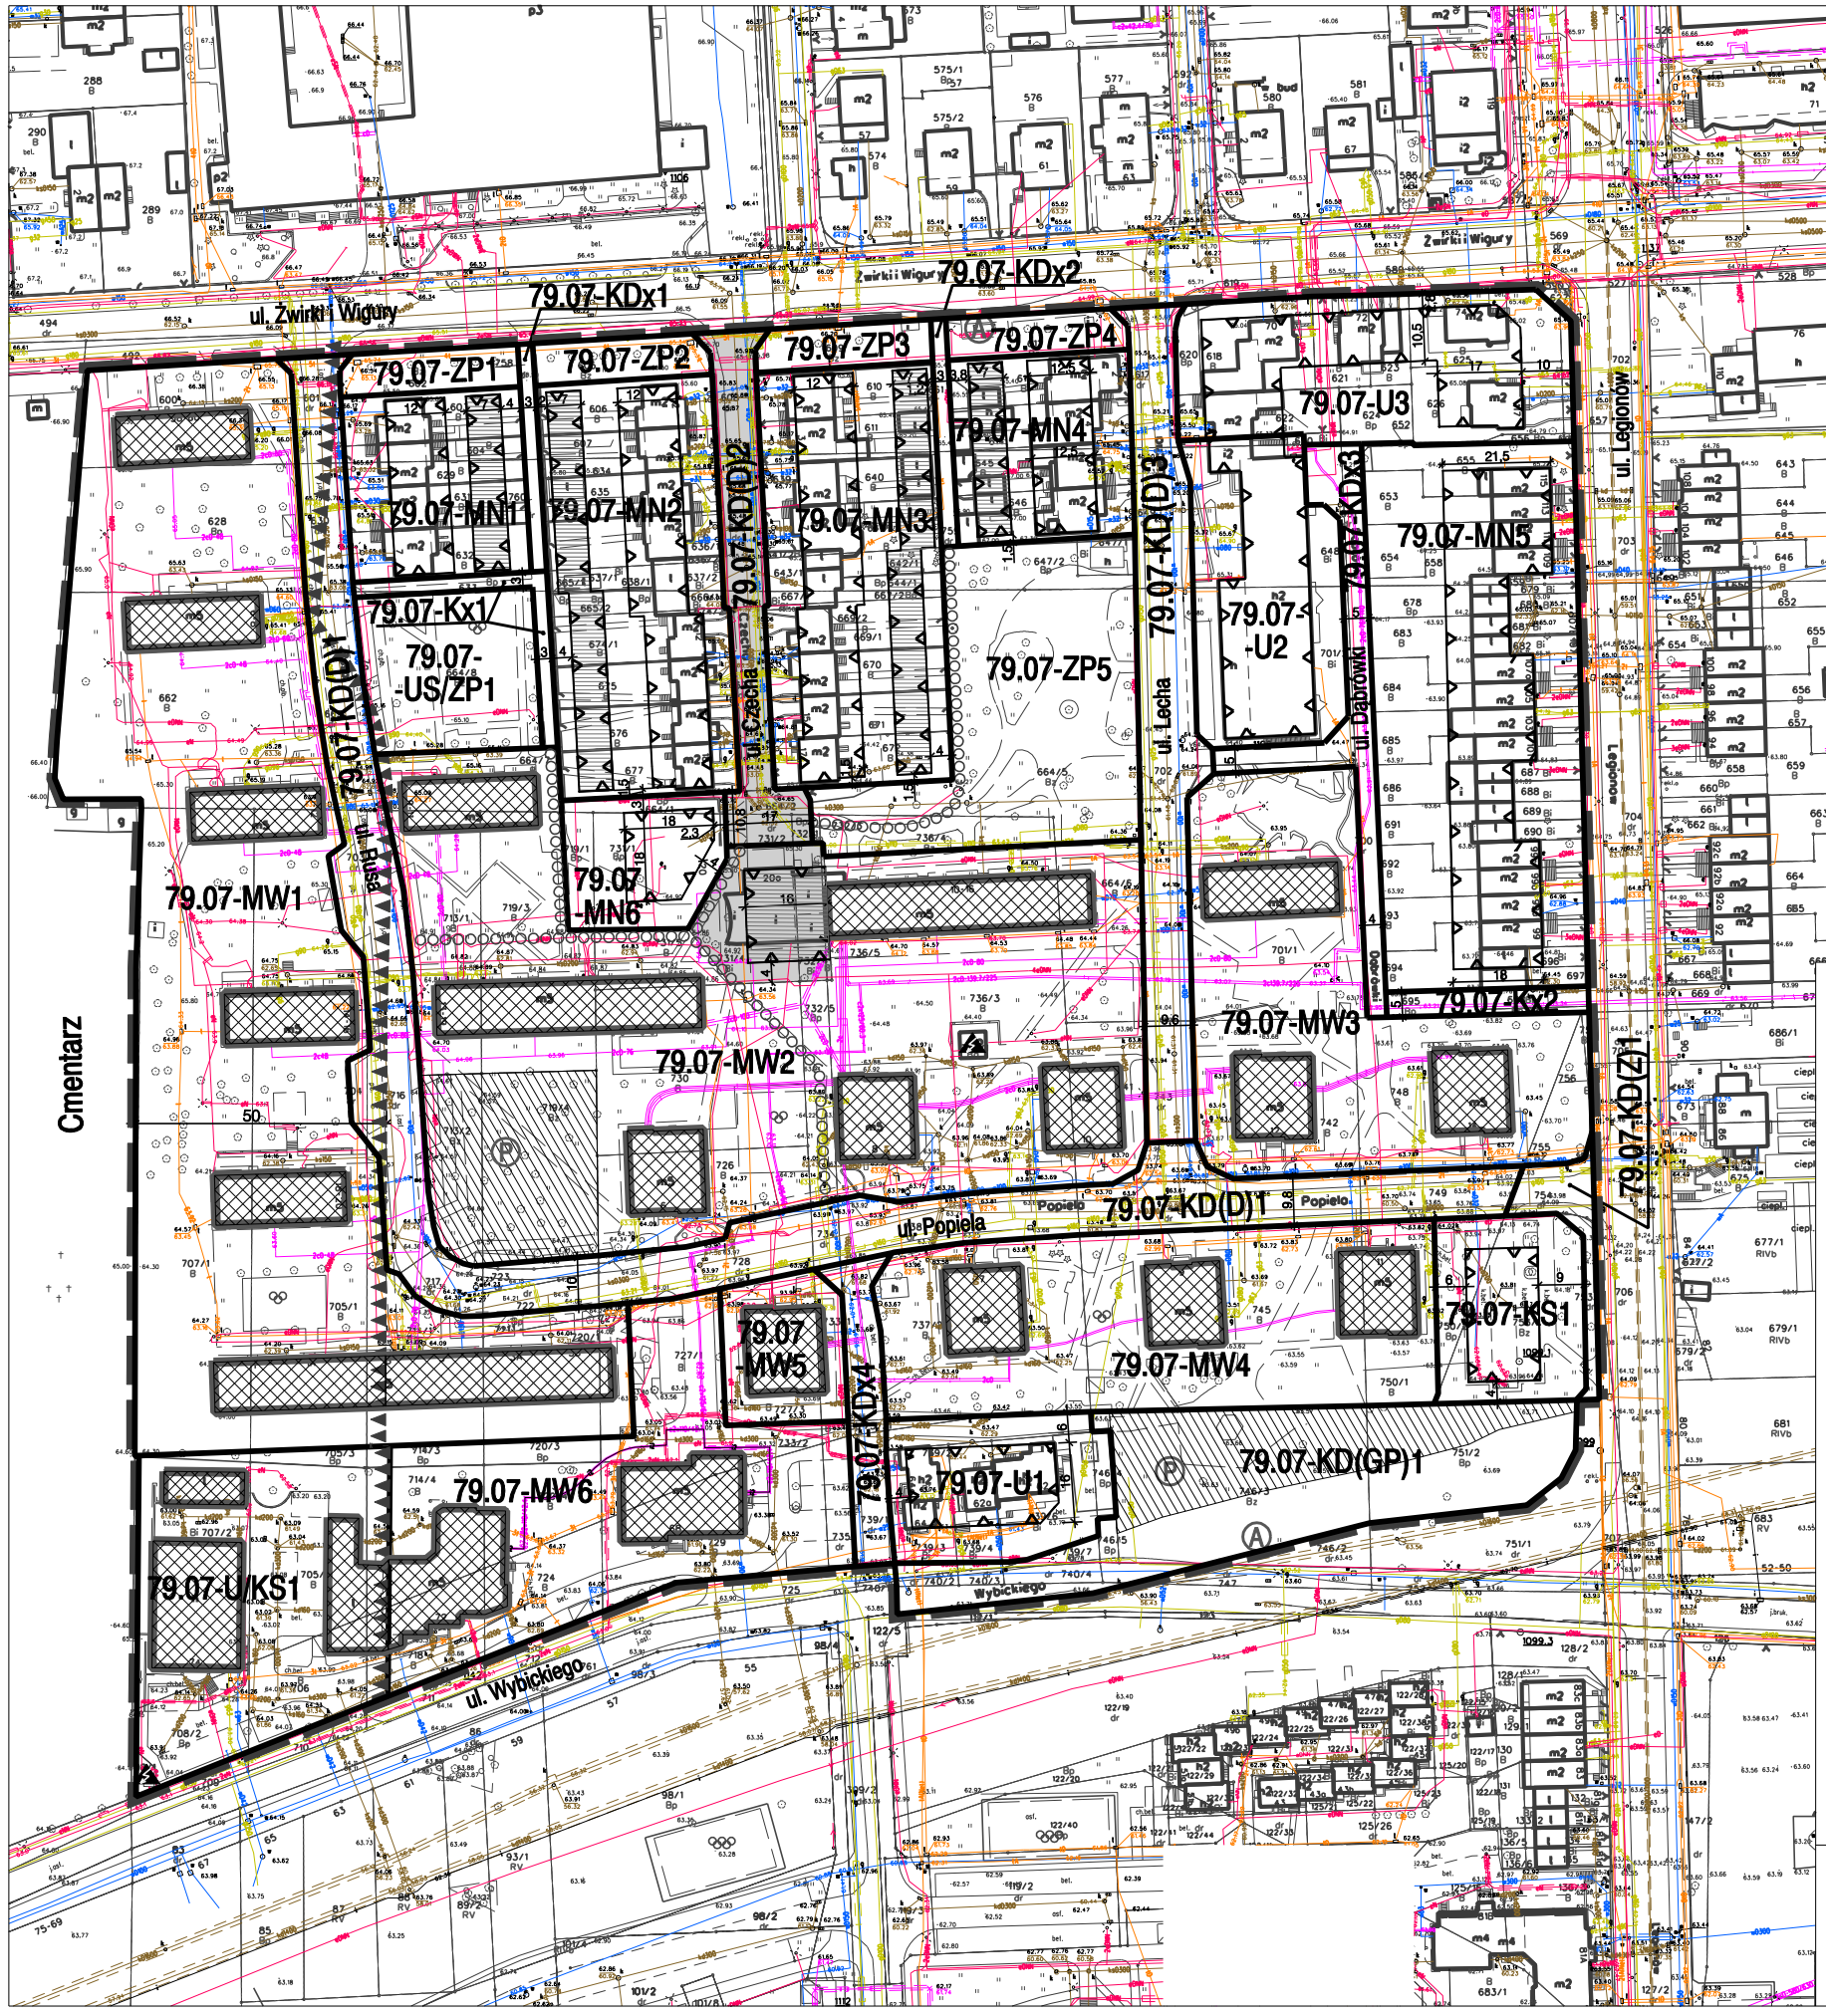

OZNACZENIA OBOWIĄZUJĄCE:

- granica obszaru objętego planem
- linie rozgraniczające tereny o różnym przeznaczeniu lub różnych zasadach zagospodarowania
- nieprzekraczalne linie zabudowy
- nieprzekraczalne linie zabudowy garażowej, gospodarczej lub garażowo - gospodarczej
- budynek adaptowany bez zmiany obrysu zewnętrznego
- linie wymiarowe (wymiar w metrach)
- granica strefy sanitarnej cmentarza (R=50 m)

OZNACZENIA INFORMACYJNE:

- istniejące stacje transformatorowe
- orientacyjny przebieg ścieżek dla pieszych poza liniami rozgraniczającymi tereny komunikacji
- rejon lokalizacji przystanków autobusowych (istniejących lub projektowanych)
- dopuszczalna lokalizacja nowych miejsc do parkowania (powyżej 4 stanowisk) dla samochodów osobowych

PRZEZNACZENIE TERENU:

MW	- tereny zabudowy mieszkaniowej wielorodzinnej
MN	- tereny zabudowy mieszkaniowej jednorodzinnej
U	- tereny zabudowy usługowej
U/KS	- tereny zabudowy usługowej z zabudową obsługi komunikacyjnej
US/ZP	- tereny sportu i rekreacji w zieleni urządzonej
ZP	- tereny zieleni urządzonej
KD(GP)	- tereny komunikacji - publiczna droga główna ruchu przyspieszonego
KD(Z)	- tereny komunikacji - publiczna droga zbiorcza
KD(D)	- tereny komunikacji - publiczna droga dojazdowa
KDx	- tereny komunikacji - ogólnodostępny ciąg pieszo-jezdny
Kx	- tereny komunikacji - ogólnodostępny ciąg pieszy
KS	- tereny obsługi komunikacji - - parking dla samochodów osobowych

PROJEKT MPZP. WYŁOŻONY PONOWNIE DO PUBLICZNEGO WGLADU w dniach od 11.04.2014r. do 13.05.2014r.

w zakresie:
- części terenu oznaczonego symbolem 79.07-MW2 - obejmującego działki nr 732/4 i 731/4 i 736/5 (ul. Czecha 20a),
- terenu oznaczonego symbolem 79.07-KD(D)2.

tereny będące przedmiotem niniejszego wyłożenia oznaczono szarym tłem

SYMBOL TERENU:

79.07-U1

- 1 – kolejny numer terenu o tym samym przeznaczeniu
- U – symbol przeznaczenia podstawowego terenu
- 07 – jednostka przestrzenna ustaleń studium
- 79 – numer planu miejscowego

N

0 25 50 75 METRÓW 100