



Studium uwarunkowań i kierunków zagospodarowania przestrzennego miasta Torunia

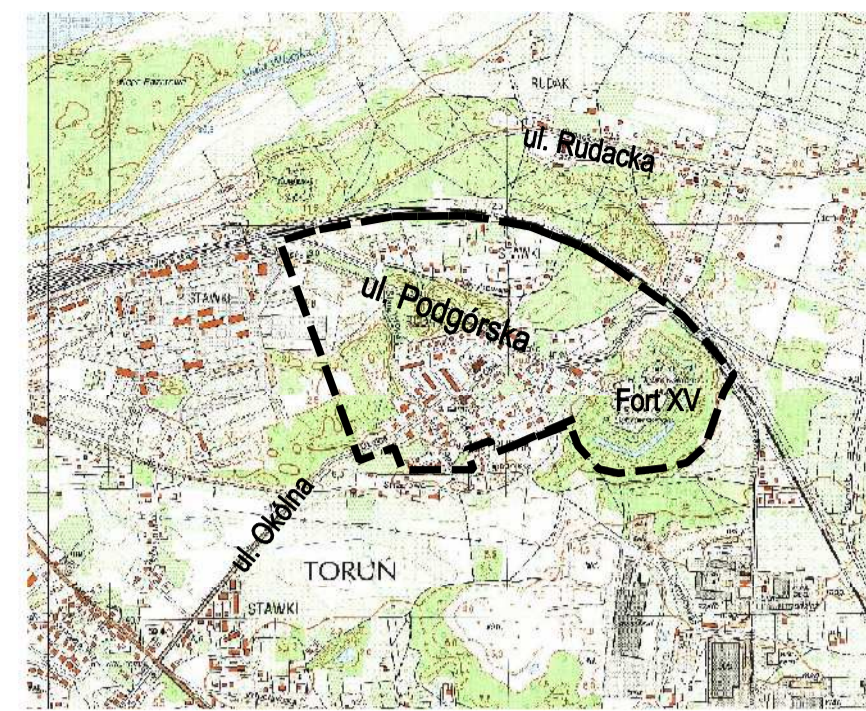

Orientacja

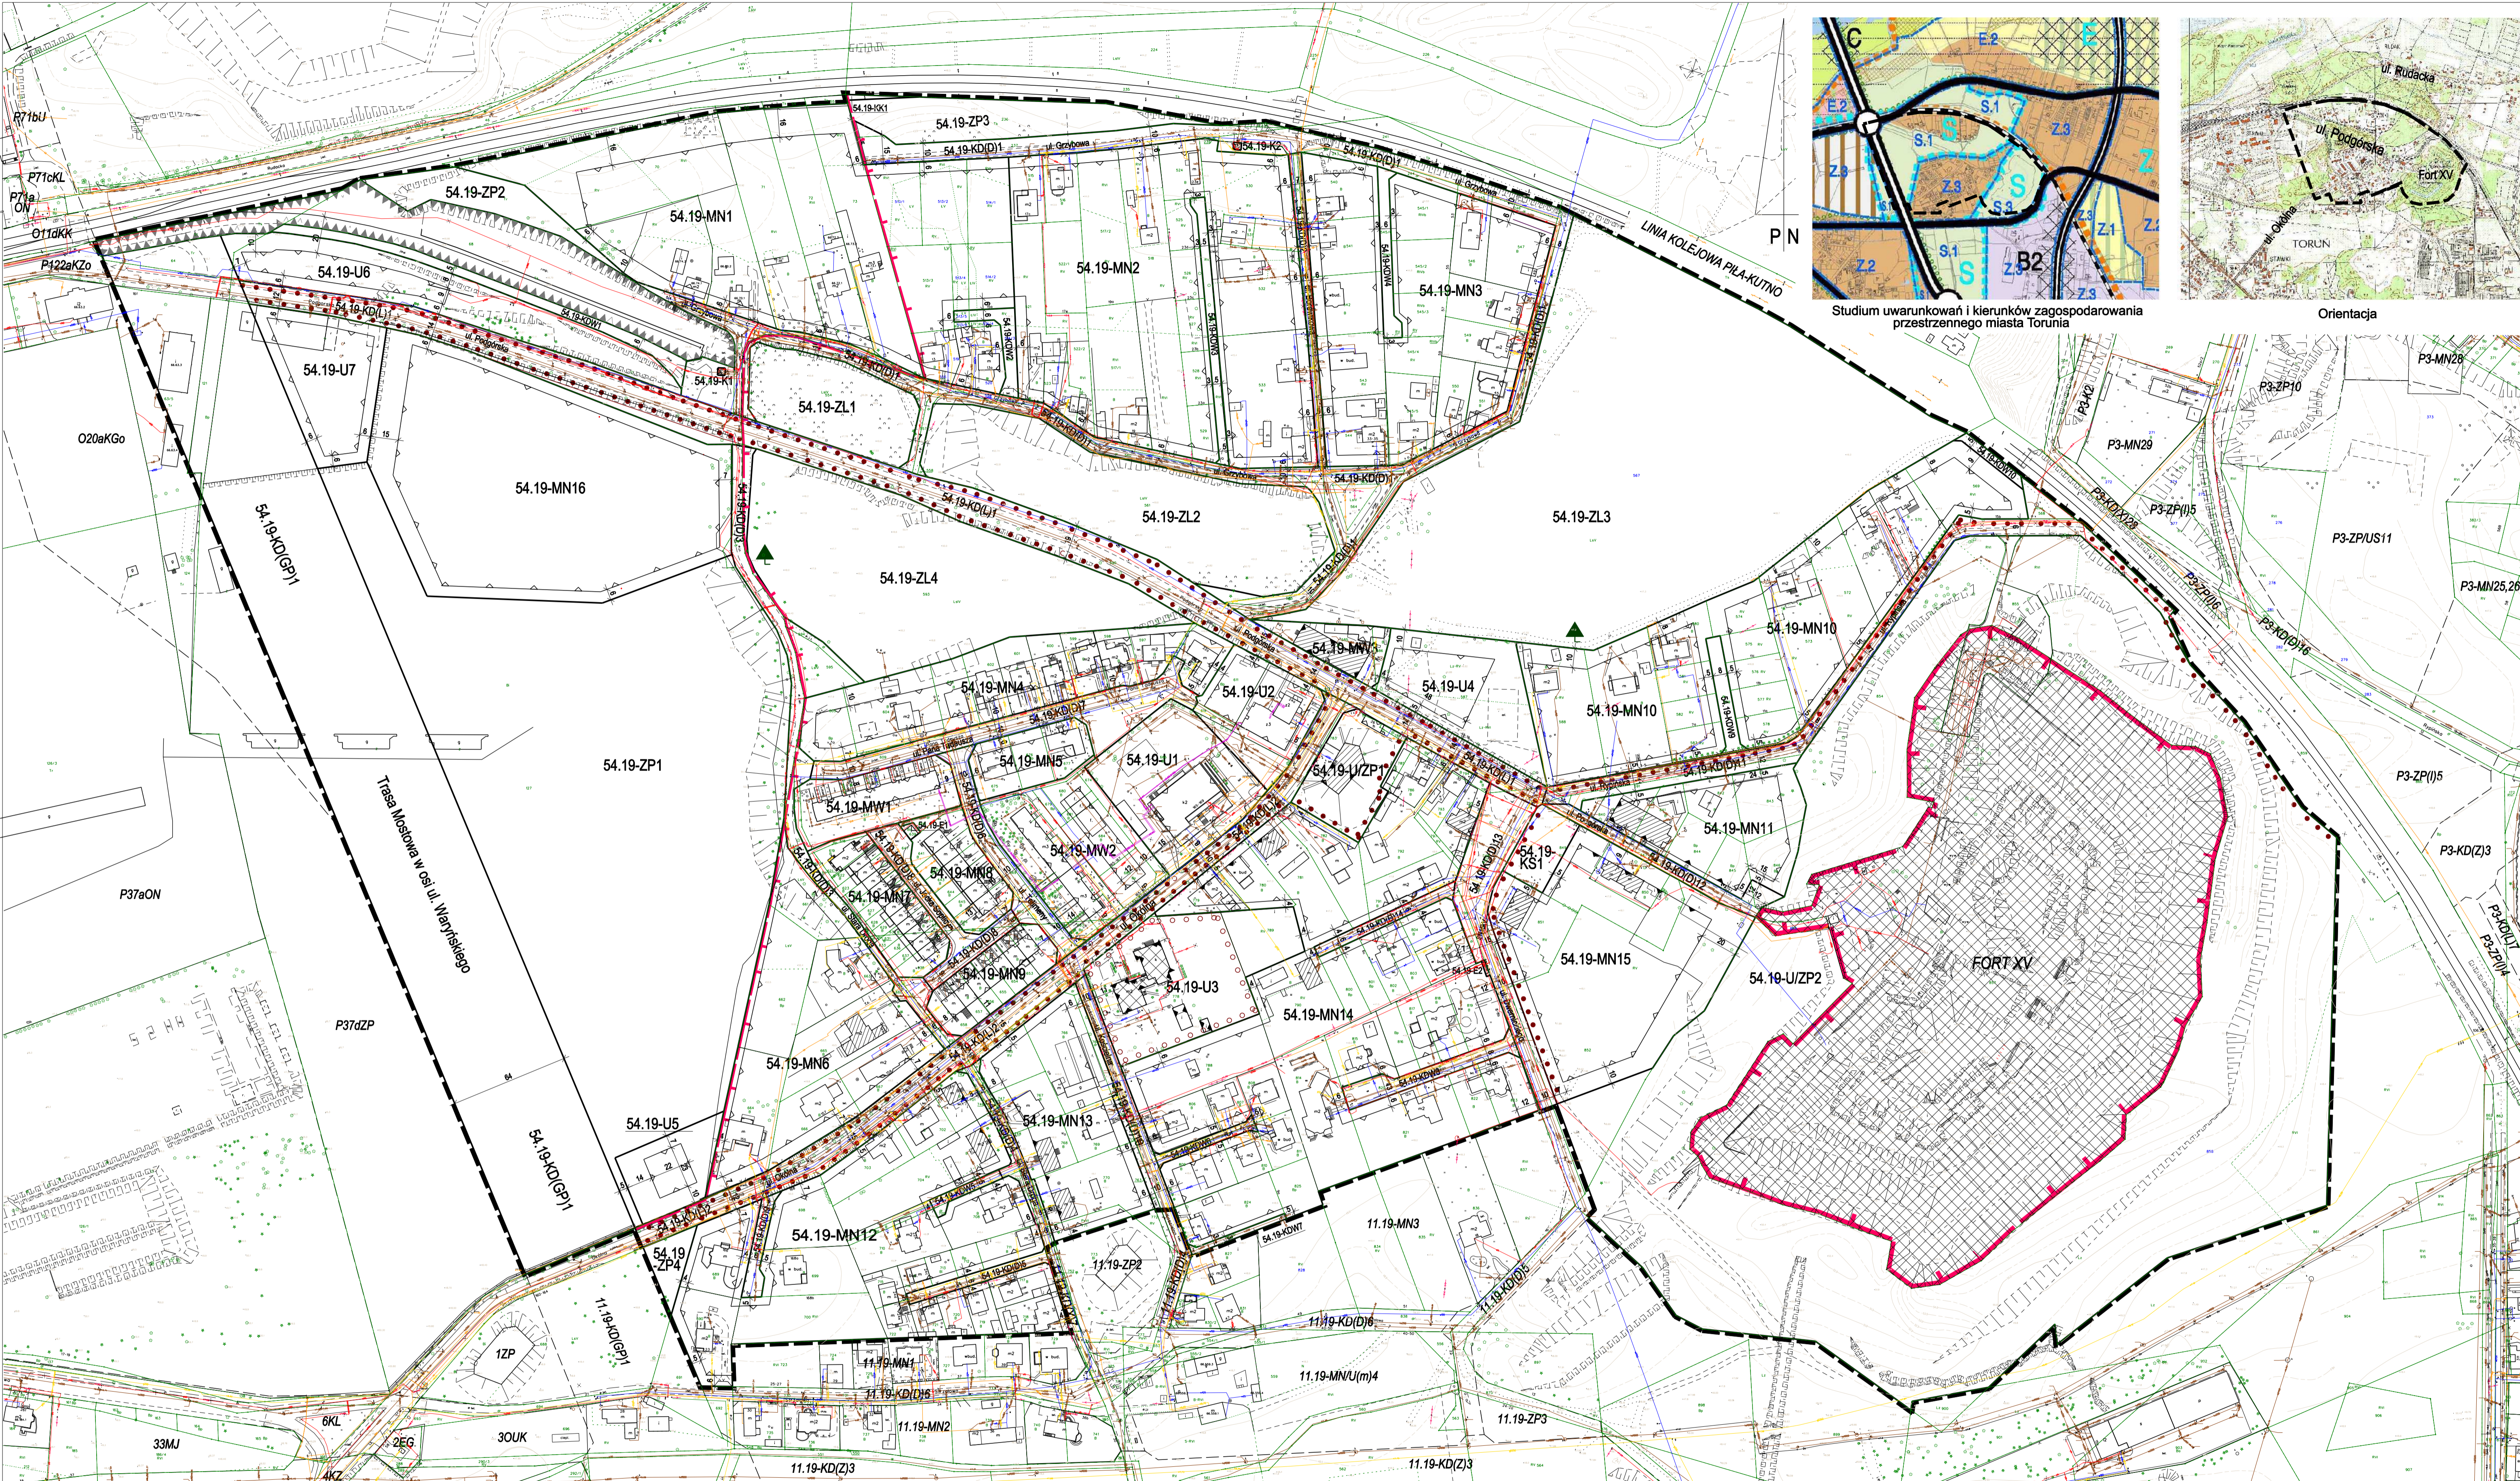

OZNACZENIA OBOWIĄZUJĄCE:

- granica obszaru objętego planem
- linie rozgraniczające tereny o różnym przeznaczeniu podstawowym lub różnych zasadach zagospodarowania
- obowiązująca linia zabudowy
- nieprzekraczalna linia zabudowy
- granice stref ochrony konserwatorskiej:
- krajobrazu kulturowego elementów zewnętrznego pierścienia fortyfikacji Twierdzy Toruń
- ogólnych cech rozplanowania

PRZEZNACZENIE TERENU:

- ZABUDOWA MIESZKANIOWA**
- MN zabudowa mieszkaniowa jednorodzinna
 - MW zabudowa mieszkaniowa wielorodzinna
- USŁUGI**
- U usługi
 - U/ZP usługi w zieleni urządzonej
- ZIELEN**
- ZL zieleni leśna
 - ZP zieleni urządzonej

INFRASTRUKTURA TECHNICZNA

- E elektroenergetyka-stacja transformatorowa
 - K kanalizacja-przepompownia ścieków
- KOMUNIKACJA**
- KD droga publiczna:
 - GP -ulica główna ruchu przyspieszonego
 - L -ulica lokalna
 - D -ulica dojazdowa
 - KDW droga wewnątrzna
 - KS transport publiczny-pętla autobusowa
 - KK kolej

54. 19 - MN 1

- kolejny numer terenu o danym przeznaczeniu
- symbol przeznaczenia podstawowego terenu
- numer jednostki przestrzennej ustaleń studium
- numer planu miejscowego

OZNACZENIA INFORMACYJNE:

- obiekty o wartości historyczno - kulturowej
 - obiekty wpisane do rejestru zabytków pomniki przyrody ożywionej
 - granica obszaru specjalnej ochrony siedlisk Natura 2000 Forty w Toruniu PLH040001
 - granica obszaru utrzymania funkcjonalnych korytarzy migracji dla obszaru Natura 2000 Forty w Toruniu
 - granica terenu zamkniętego, dla którego nie sporządza się planu miejscowego
 - SN 15 kV napowietrzna sieć elektroenergetyczna SN 15 kV (os linii)
- OZNACZENIA INFORMACYJNE POZA OBSZAR PLANU:**
- P1-ZP rozwiązanie planistyczne w przyległym m.p.m.

MIEJSKOWY PLAN ZAGOSPODAROWANIA PRZESTRZENNEGO DLA TERENÓW POŁOŻONYCH W REJONIE ULIC: PODGÓRSKIEJ, OKÓLNEJ, GRZYBOWEJ, DWERNICKIEGO I STAREJ DROGI W TORUNIU

ZAŁĄCZNIK NR 1 do UCHWAŁY Nr RADY MIASTA TORUNIA z dnia

RYSUNEK PLANU skala 1 : 2 000

Obrysy geodezyjne: 66, 67, 68

