MIEJSCOWY PLAN ZAGOSPODAROWANIA PRZESTRZENNEGO "STAWKI-ANDERSA", DLA TERENÓW POŁOŻONYCH W REJONIE ULIC: GEN. W. ANDERSA, M. SINORACKIEJ, M. TOKARZEWSKIEGO-KARASZEWICZA I SZUWARÓW W TORUNIU

Projekt miejscowego planu zagospodarowania przestrzennego wyłożony do publicznego wglądu w dniach od 21 sierpnia do 18 września 2015r., w zakresie następujących terenów:
- wzdłuż ul. Gen. W. Andersa, pomiędzy ul. Kniaziewicza i ul. Łódzką (symbole terenów 86.19-U2 i 86.19-U3),
- pomiędzy ul. Gen. W. Andersa, ul. Kniaziewicza i ul. M. Sinorackiej (symbol terenu 86.19-U8),
- w rejonie ul. Gen. W. Andersa i ul. Okólnej (symbole terenów 86.19-U4 i 86.19-MW/U4),
- pomiędzy ul. Okólną, ul. Szuwarów i ul. Trzcinową (symbole terenów 86.19-MW3 i 86.19-MW/MN6),
- pomiędzy ul. L. Okulickiego i ul. M. Tokarzewskiego - Karaszewicza (symbol terenu 86.19-MN/U4.

OZNACZENIA GRAFICZNE - OZNACZENIA OBOWIĄZUJĄCE

- granica obszaru objętego planem
- linie rozgraniczające tereny o różnym przeznaczeniu
- nieprzekraczalna linia zabudowy
- teren dla którego dopuszcza się zabudowę w formie szeregowej
- szpaler zieleni izolacyjnej
- obiekty o wartości historyczno-kulturowej
- strefa ochrony konserwatorskiej krajobrazu kulturowego elementów zewnętrznego pierścienia fortyfikacji Twierdzy Toruń

SYMBOL TERENU - OZNACZENIA OBOWIĄZUJĄCE

86 19 - U(K) 2

- kolejny numer terenu
- symbol przeznaczenia podstawowego terenu
- numer jednostki przestrzennej studium
- numer planu miejscowego

OZNACZENIA UZUPEŁNIAJĄCE - INFORMACJE

- WN 110 kV ..... napowietrzna linia elektroenergetyczna 110 kV
- SN 15 kV ..... napowietrzna linia elektroenergetyczna 15 kV

PRZEZNACZENIE TERENU

86.19-U	usługi
86.19-U/MN	usługi i zabudowa mieszkaniowa jednorodzinna
86.19-U/ZP	usługi i zieleń urządzona
86.19-MW	zabudowa mieszkaniowa wielorodzinna
86.19-MW/U	zabudowa mieszkaniowa wielorodzinna i usługi
86.19-MW/MN	zabudowa mieszkaniowa wielorodzinna i jednorodzinna
86.19-MN	zabudowa mieszkaniowa jednorodzinna
86.19-MN/U	zabudowa mieszkaniowa jednorodzinna i usługi
86.19-ZP	tereny zieleni urządzonej
86.19-ZD	tereny ogrodów działkowych
86.19-K	obiekty i urządzenia infrastruktury technicznej - przepompownia ścieków
86.19-E	obiekty i urządzenia infrastruktury technicznej - elektroenergetyka - stacja transformatorowa
86.19-KD(G)	komunikacja - droga publiczna - ulica główna
86.19-KD(Z)	komunikacja - droga publiczna - ulica zbiorcza
86.19-KD(L)	komunikacja - droga publiczna - ulica lokalna
86.19-KD(D)	komunikacja - droga publiczna - ulica dojazdowa
86.19-KD(W)	komunikacja - droga wewnętrzna
86.19-KD(x)	komunikacja publiczna - ciąg pieszo-jezdny
86.19-Kx	komunikacja publiczna - ciąg pieszy

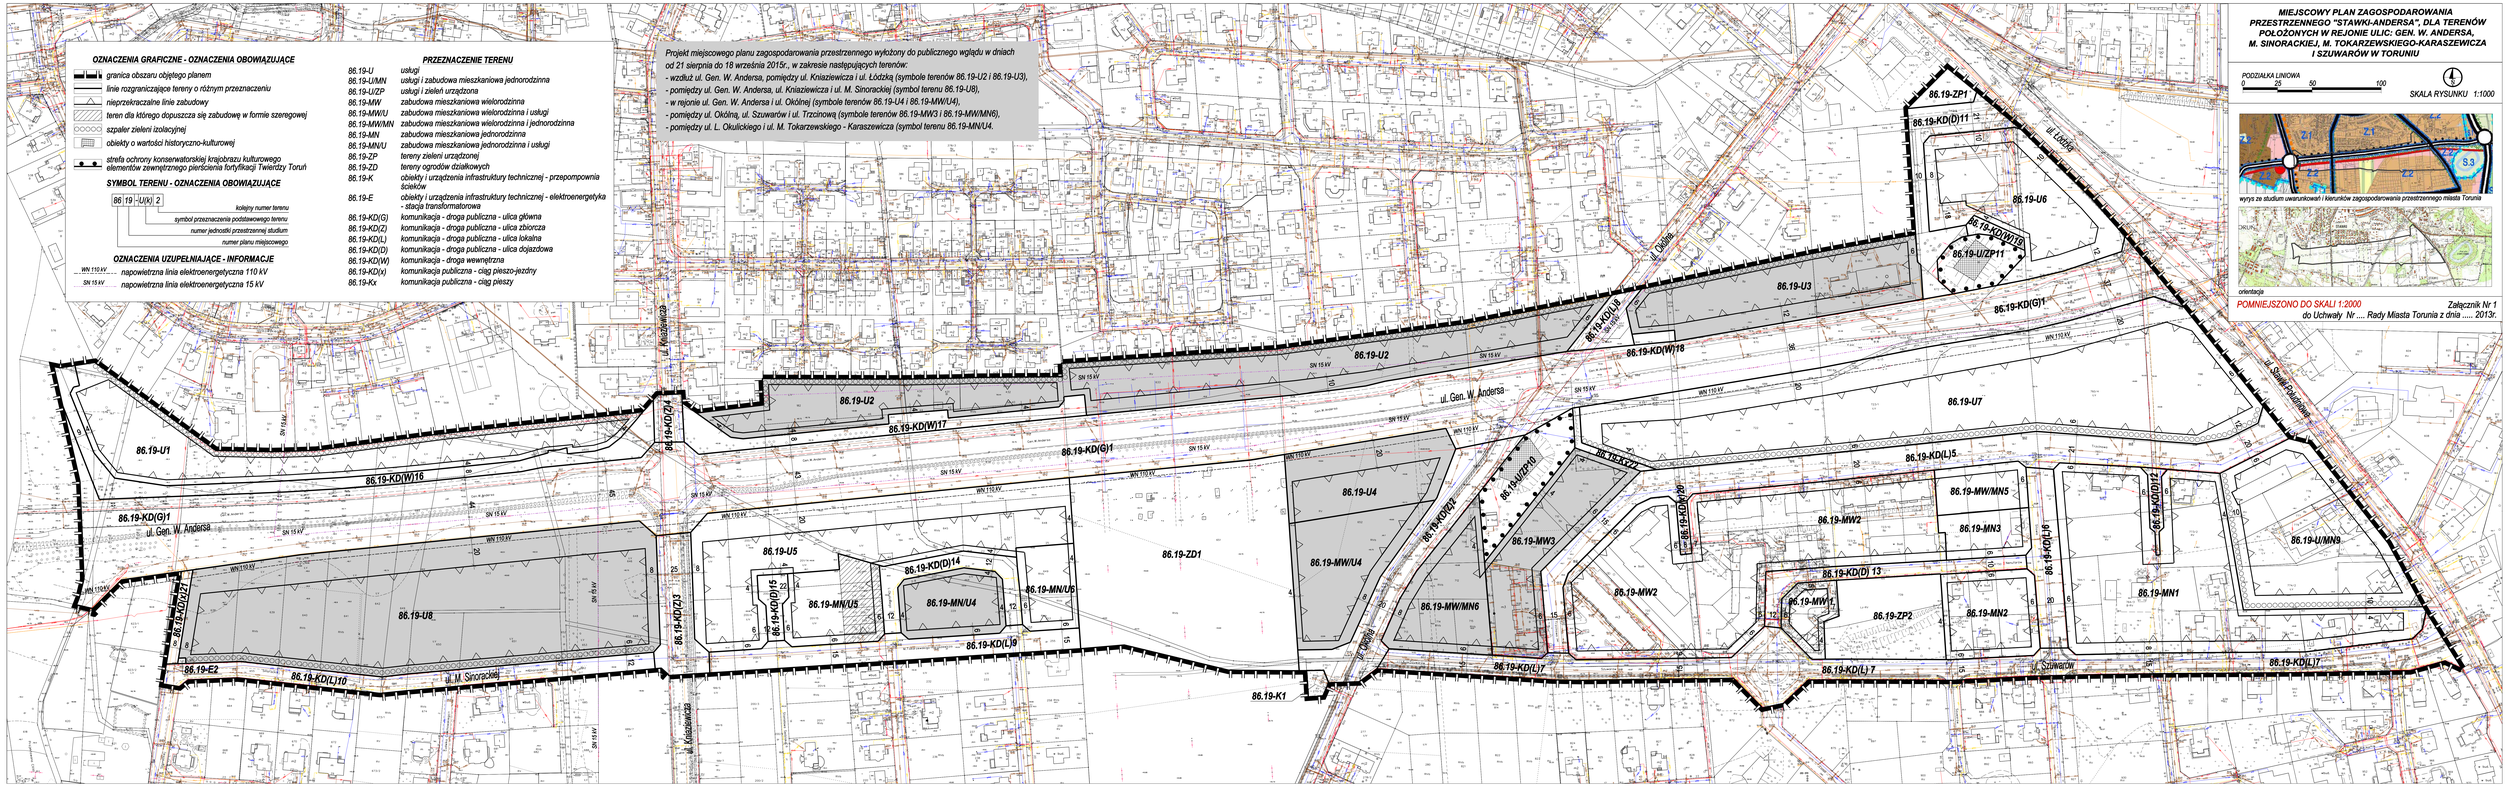

MIEJSCOWY PLAN ZAGOSPODAROWANIA PRZESTRZENNEGO "STAWKI-ANDERSA", DLA TERENÓW POŁOŻONYCH W REJONIE ULIC: GEN. W. ANDERSA, M. SINORACKIEJ, M. TOKARZEWSKIEGO-KARASZEWICZA I SZUWARÓW W TORUNIU

PODZIAŁKA LINIOWA 0 25 50 100

SKALA RYSUNKU 1:1000

wyrys ze studium uwarunkowań i kierunków zagospodarowania przestrzennego miasta Torunia

orientacja

POMNIEJSZONO DO SKALI 1:2000

Załącznik Nr 1 do Uchwały Nr .... Rady Miasta Torunia z dnia .... 2013r.