


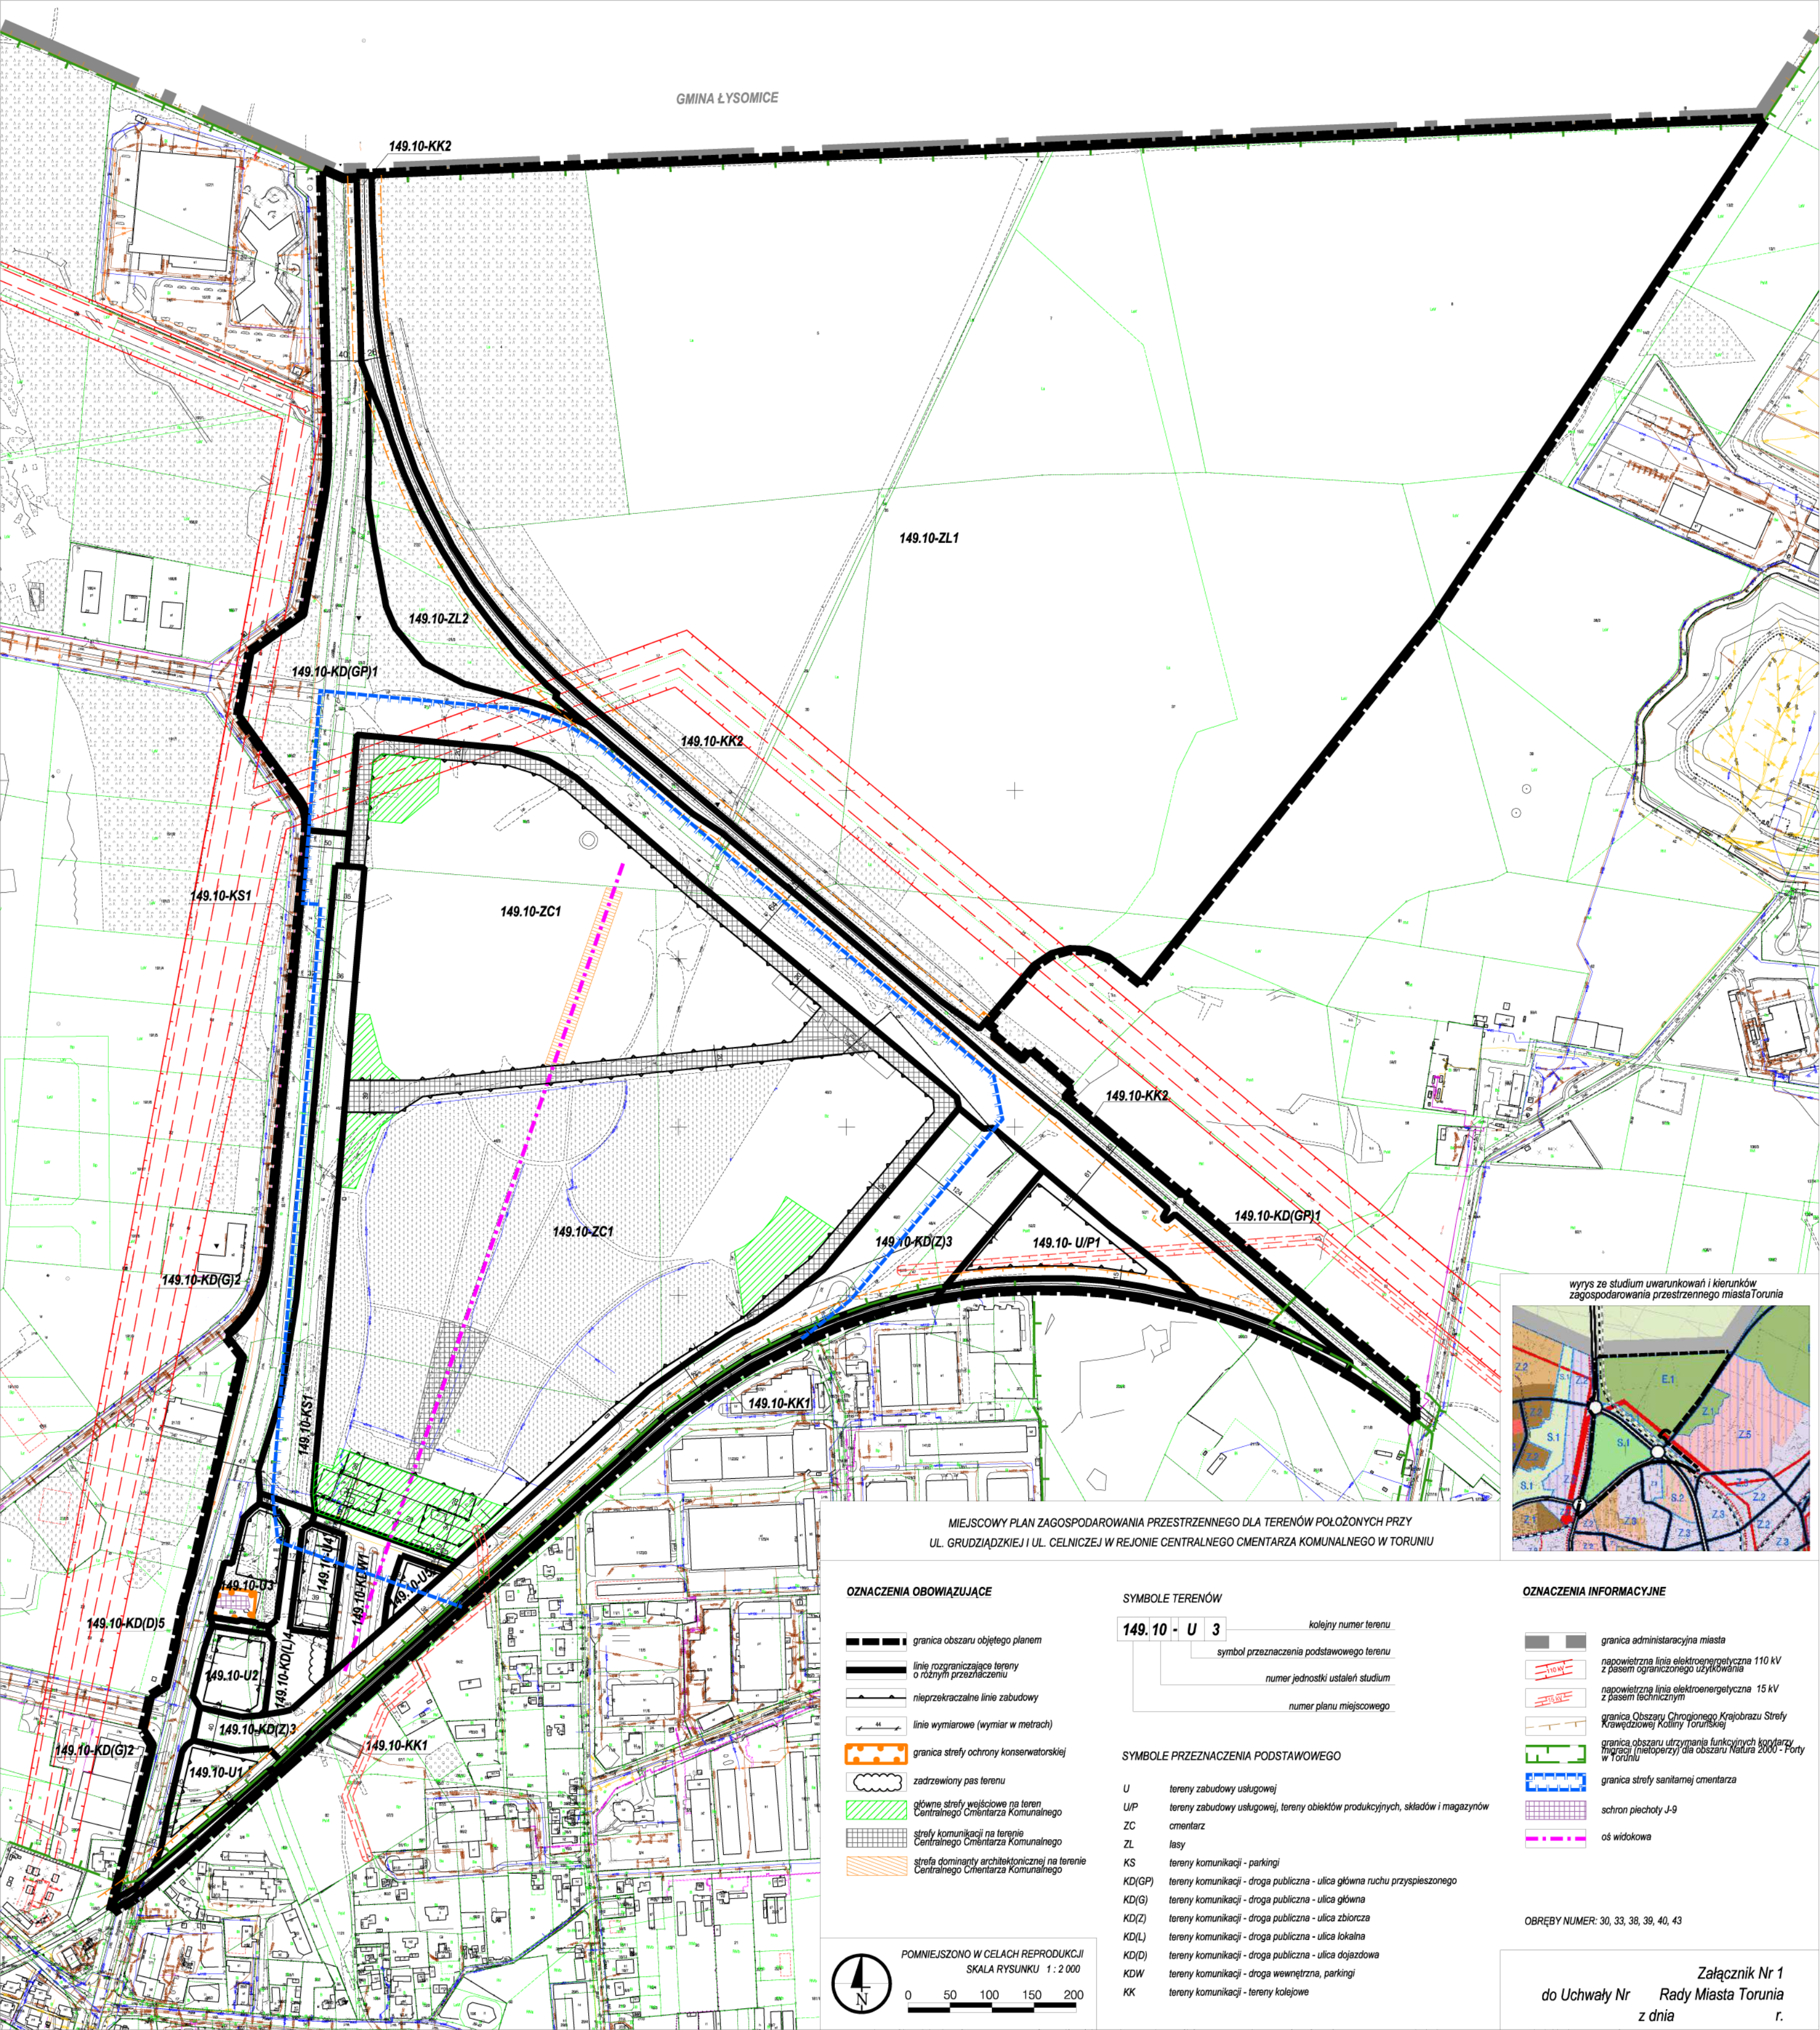

MIEJSKOWY PLAN ZAGOSPODAROWANIA PRZESTRZENNEGO DLA TERENÓW POŁOŻONYCH PRZY
UL. GRUDZIĄDZKIEJ I UL. CELNICZEJ W REJONIE CENTRALNEGO CMENTARZA KOMUNALNEGO W TORUNIU



OZNACZENIA OBOWIĄZUJĄCE

- granica obszaru objętego planem
- linię rozgraniczającą tereny o różnych przeznaczeniach
- nieprzekraczalne linie zabudowy
- linie wymiarowe (wymiar w metrach)
- granica strefy ochrony konserwatorskiej
- zadrzewiony pas terenu
- główne strefy wejściowe na teren Centralnego Cmentarza Komunalnego
- strefy komunikacji na terenie Centralnego Cmentarza Komunalnego
- strefa dominacji architektonicznej na terenie Centralnego Cmentarza Komunalnego

SYMBOLE TERENÓW

- 149.10 - U 3
- kolejny numer terenu
- symbol przeznaczenia podstawowego terenu
- numer jednostki ustaleń studium
- numer planu miejscowego


SYMBOLE PRZEZNACZENIA PODSTAWOWEGO

- U tereny zabudowy usługowej
- U/P tereny zabudowy usługowej, tereny obiektów produkcyjnych, składów i magazynów
- ZC cmentarz
- ZL lasy
- KS tereny komunikacji - parkingi
- KD(GP) tereny komunikacji - droga publiczna - ulica główna ruchu przyspieszonego
- KD(G) tereny komunikacji - droga publiczna - ulica główna
- KD(Z) tereny komunikacji - droga publiczna - ulica zbiorcza
- KD(L) tereny komunikacji - droga publiczna - ulica lokalna
- KD(D) tereny komunikacji - droga publiczna - ulica dojazdowa
- KDW tereny komunikacji - droga wewnętrzna, parkingi
- KK tereny komunikacji - tereny kolejowe

OZNACZENIA INFORMACYJNE

- granica administracyjna miasta
- napowietrzna linia elektroenergetyczna 110 kV z pasem ograniczonego użytkowania
- napowietrzna linia elektroenergetyczna 15 kV z pasem technicznym
- granica Obszaru Chronionego Krajobrazu Strefy Krawędziowej Kotliny Toruńskiej
- granica obszaru utrzymania funkcjonalnych korytarzy migracji (miejscowej) dla obszaru Natura 2000 - Forty w Toruniu
- granica strefy sanitarnej cmentarza
- schron piechoty J-9
- oś widokowa

OBREBY NUMER: 30, 33, 38, 39, 40, 43

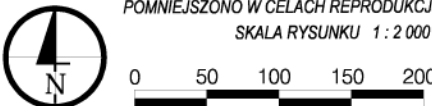

POMNIEJSZONO W CELACH REPRODUKCJI
SKALA RYSUNKU 1 : 2 000