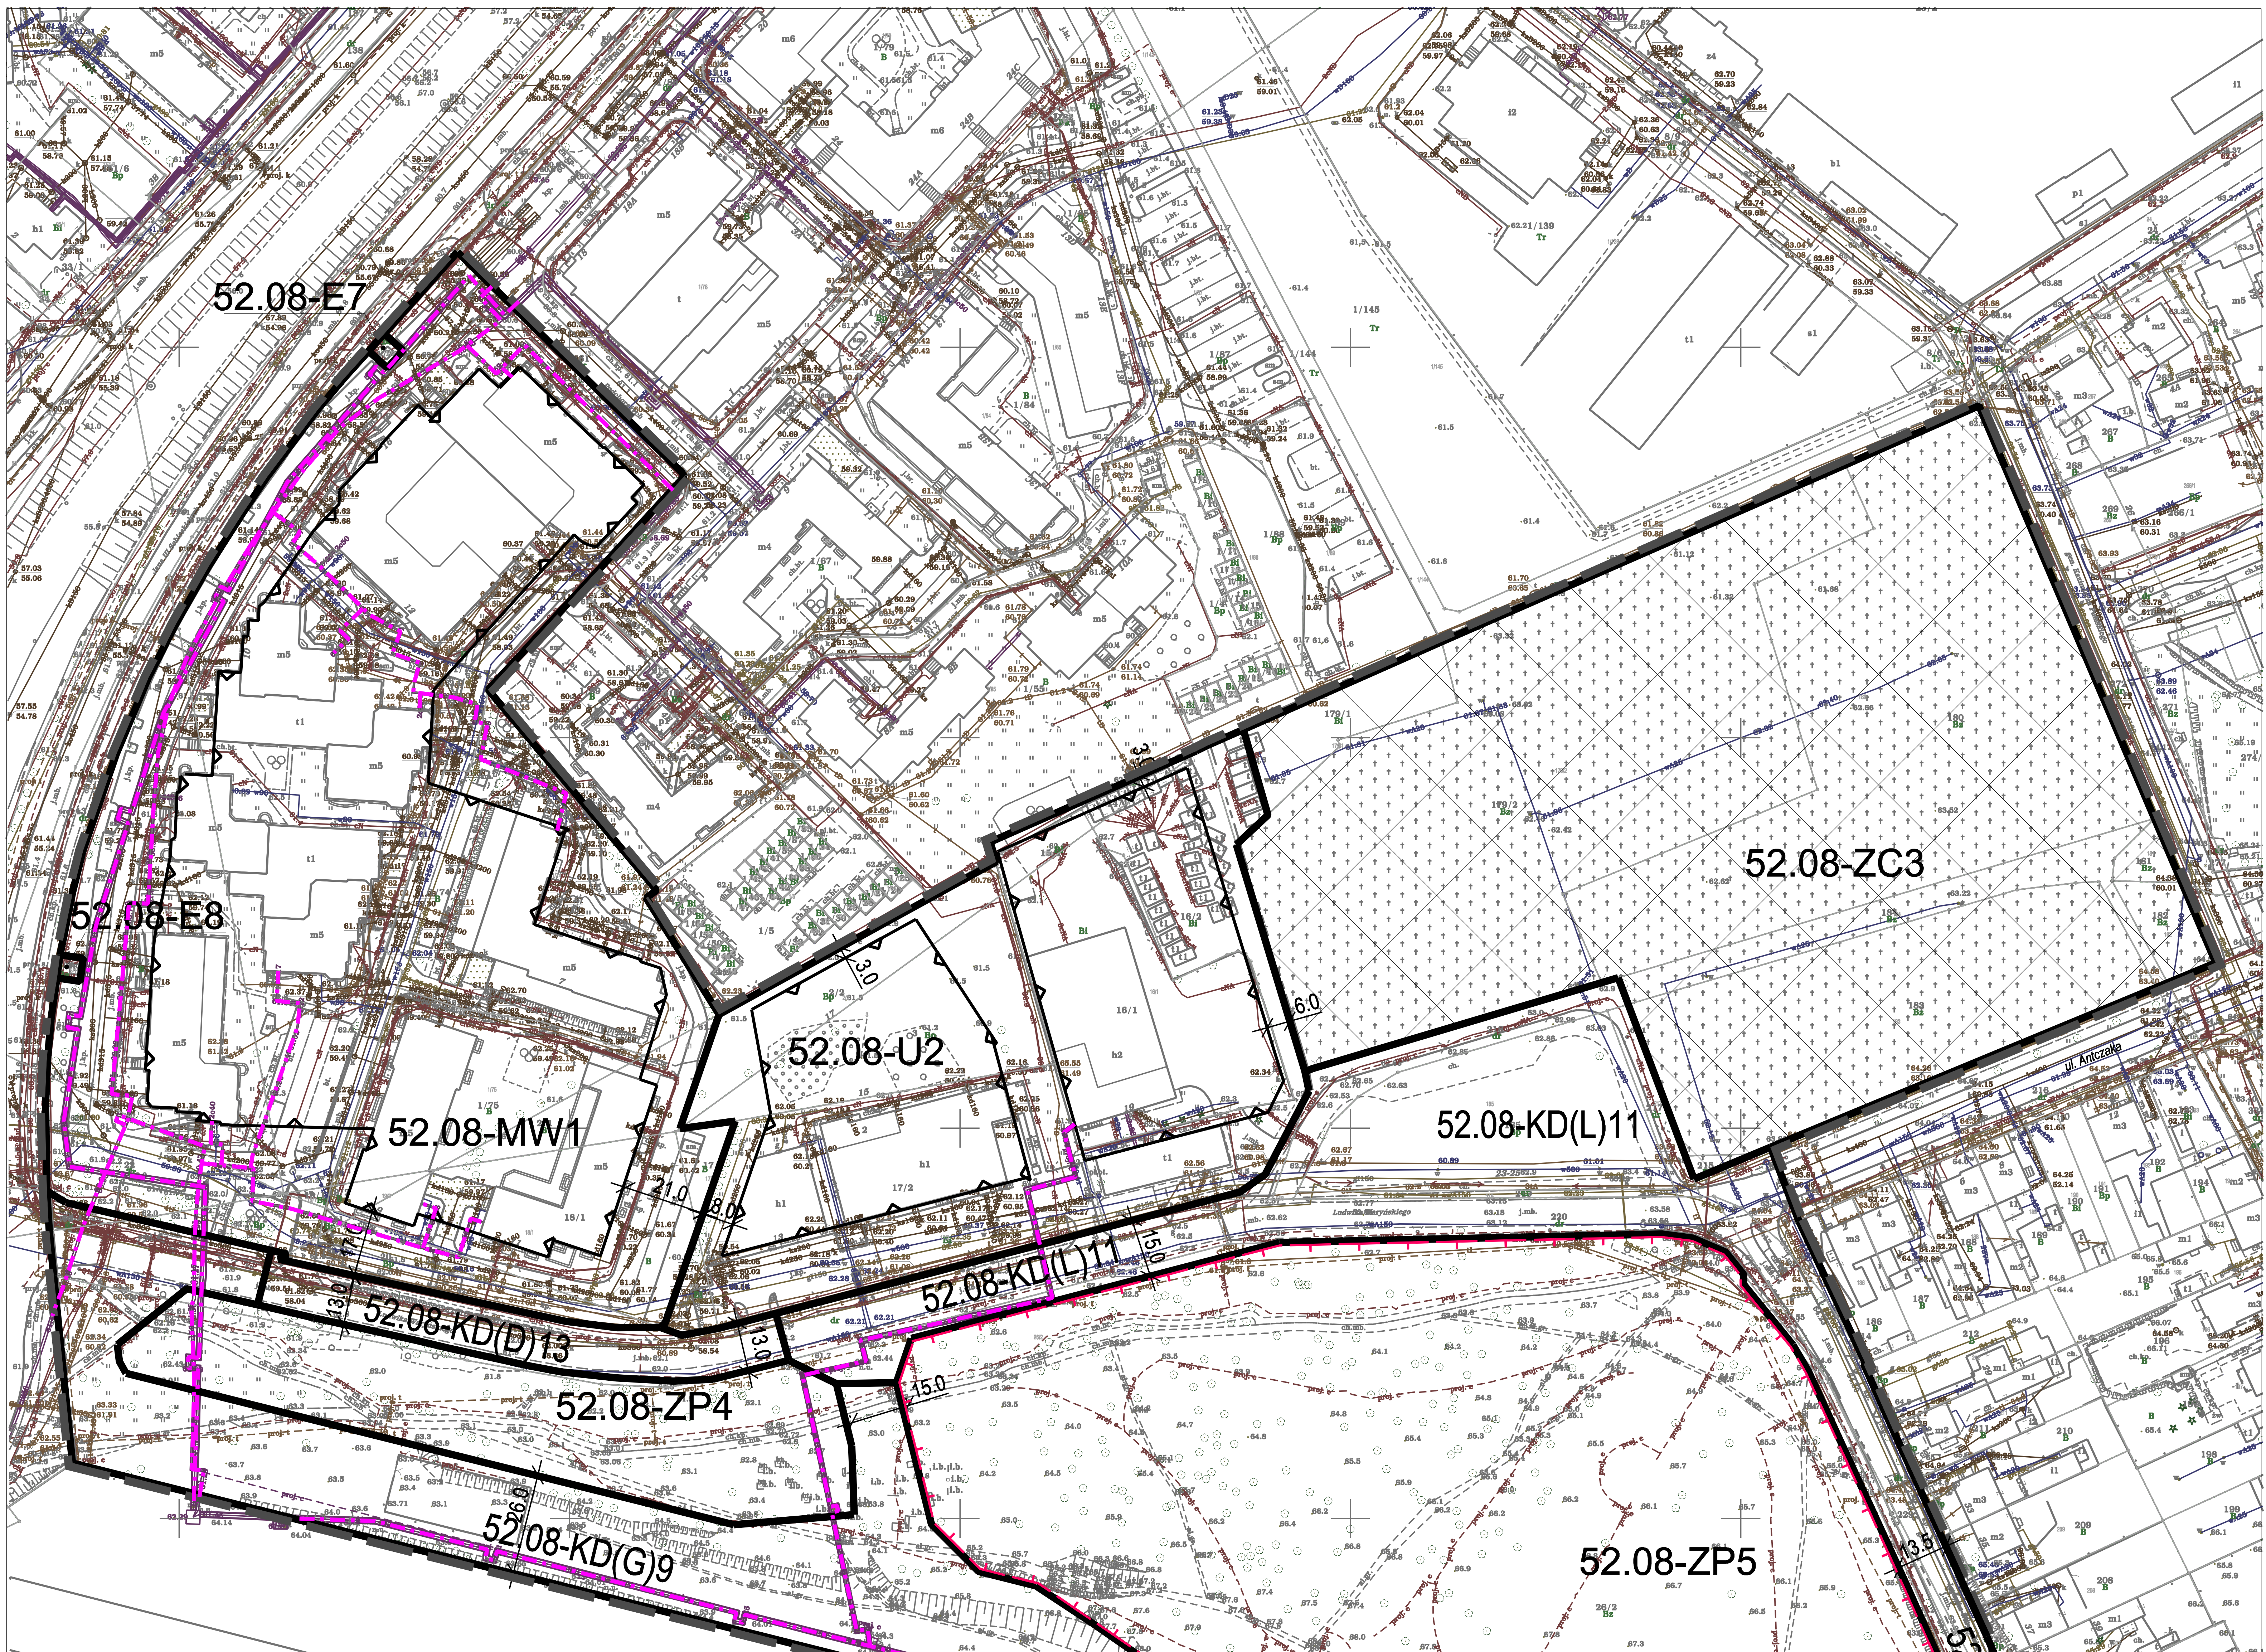

OZNACZENIA OBOWIĄZUJĄCE:

- granica obszaru objętego planem
- linie rozgraniczające tereny o różnym przeznaczeniu lub różnych zasadach zagospodarowania
- nieprzekraczalna linia zabudowy
- 8.0 linie wymiarowe (wymiar w metrach)

SYMBOL TERENU:

52.08-U2

- kolejny numer terenu
- symbol przeznaczenia podstawowego terenu
- numer jednostki ustaleń studium
- numer planu miejscowego

PRZEZNACZENIE PODSTAWOWE TERENU:

MW	zabudowa mieszkaniowa wielorodzinna	E	elektroenergetyka
U	usługi	KD(G)	komunikacja - droga publiczna - ulica główna
U/ZP	usługi, publiczna zieleń urządzona	KD(Z)	komunikacja - droga publiczna - ulica zbiorcza
ZP	publiczna zieleń urządzona	KD(L)	komunikacja - droga publiczna - ulica lokalna
ZC	cmentarz	KD(D)	komunikacja - droga publiczna - ulica dojazdowa

OZNACZENIA INFORMACYJNE:

- granica wpisu do rejestru zabytków Fortu Jakuba
- granica wpisu do rejestru zabytków otoczenia Fortu Jakuba i Zespołu Koszar Bramy Lubickiej
- forteczna droga na majdan
- teren cmentarza o wartości historyczno-kulturowej
- granica obszaru specjalnej ochrony ptaków Natura 2000 - Dolina Dolnej Wisły
- przebieg sieci ciepłowniczej

MIEJSCOWY PLAN ZAGOSPODAROWANIA PRZESTRZENNEGO DLA TERENÓW POŁOŻONYCH PRZY UL. SOBIESKIEGO I UL. WARYŃSKIEGO W TORUNIU

Załącznik graficzny nr 1 do Uchwały Nr ....

Rady Miasta Torunia z dnia ....

skala 1:1000

25m 10 15 10 5 0 25 50 75m